



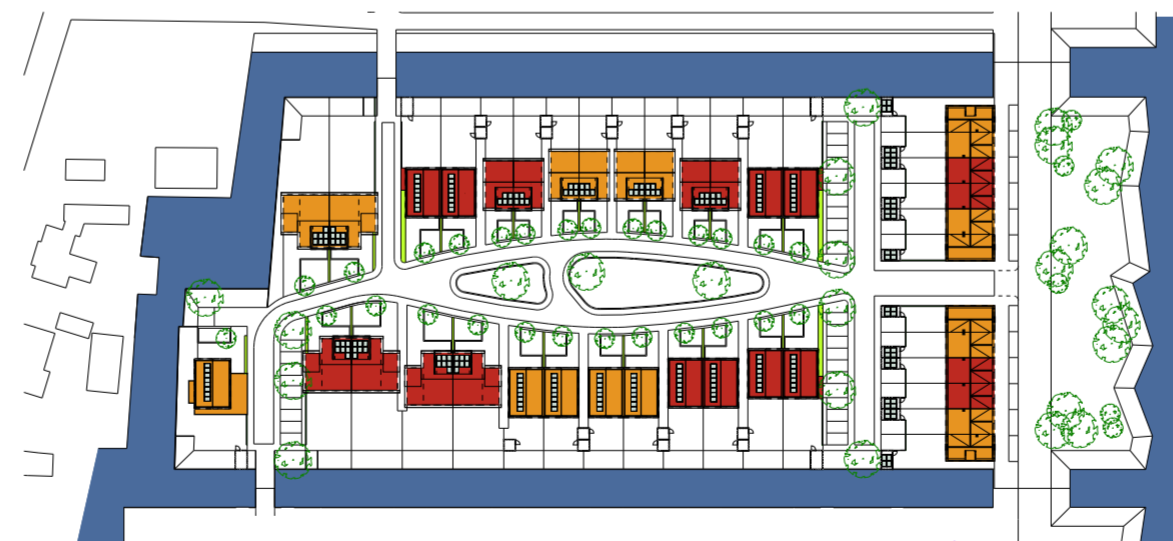
Situatie



Schaal 1:500

Inrichting indicatief weergegeven

Kleuren metselwerk gevels

-  Nieuw te bouwen woningen
-  PV panelen op daken
aantallen conform EPC berekening
-  Haag met Hedera in achtertuin
1800mm hoog
-  Haag (beuk-) in voortuin
-  Water
-  Talud
- P** Parkeren op eigen terrein



-  blauw rood gemeleerd metselwerk
-  Asturia metselwerk



Project: Delftshart Harnaspolder Veld 23 Delft	Werknr.: 1847
Onderdeel: Verkoop tekening Situatie	Bladnr.: VK-Situ
Opdrachtgever: Ontwikkelingscombinatie Harnaspolder C.V.	Schaal: 1:500
	Formaat: A2
	Datum: 08-09-2017
	Gewijzigd: - - - - - -