



Zijgevel
Schaal 1:100
Optie uitbouw achtergevel 1200mm -R.02-

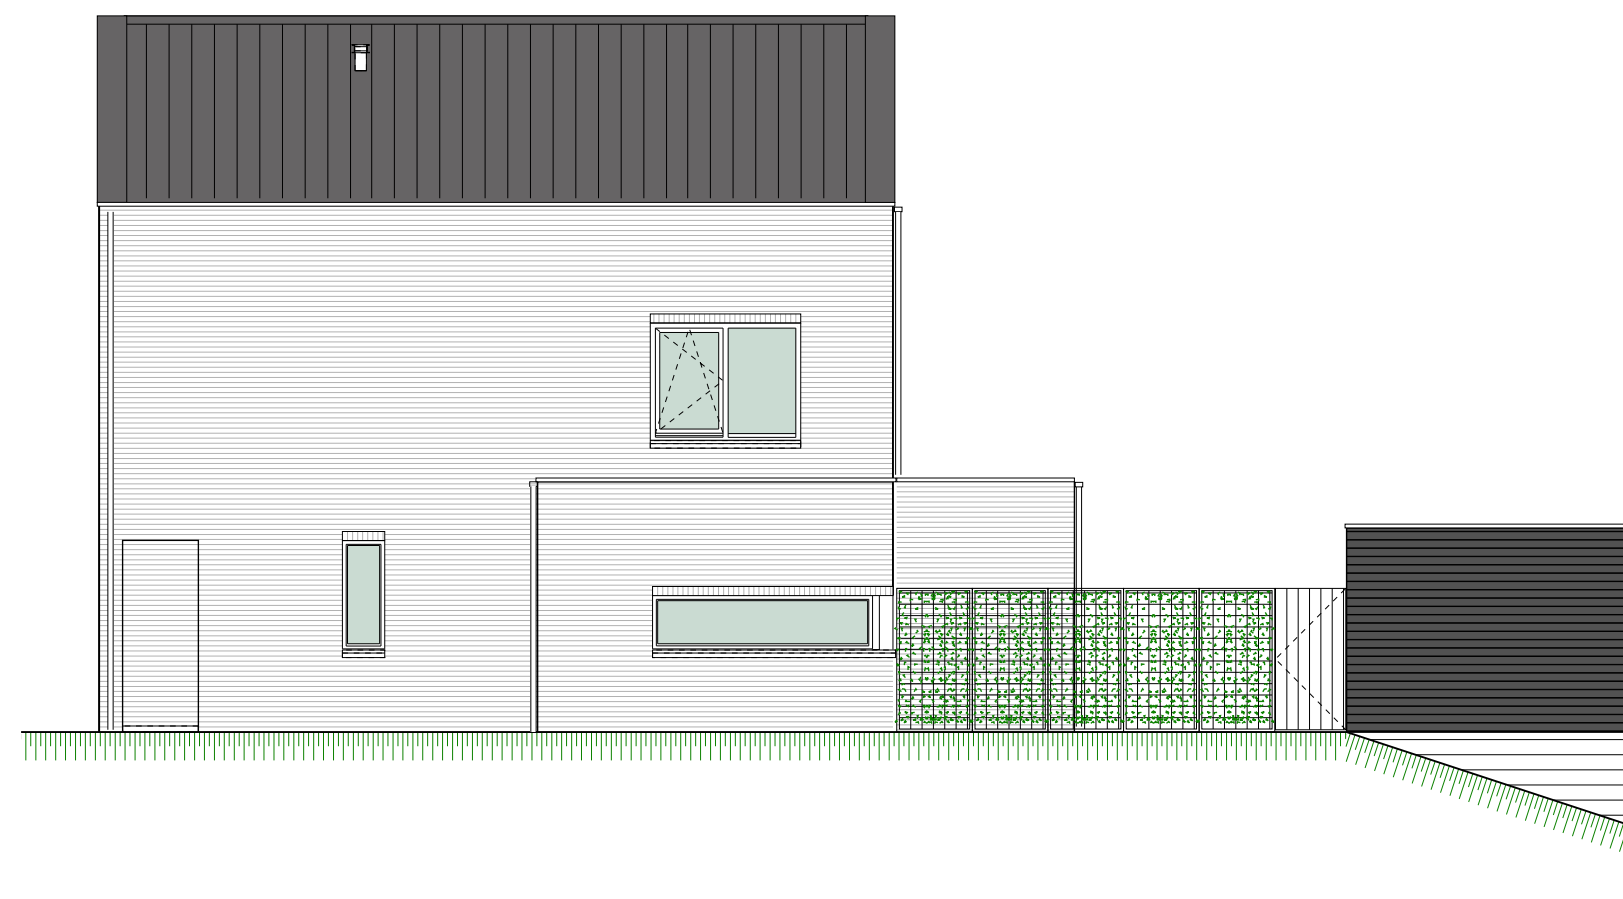


Zijgevel
Schaal 1:100
Optie uitbouw achtergevel 2400mm -R.04-



Achtergevel
Schaal 1:100
Optie uitbouw achtergevel 1200mm en 2400mm

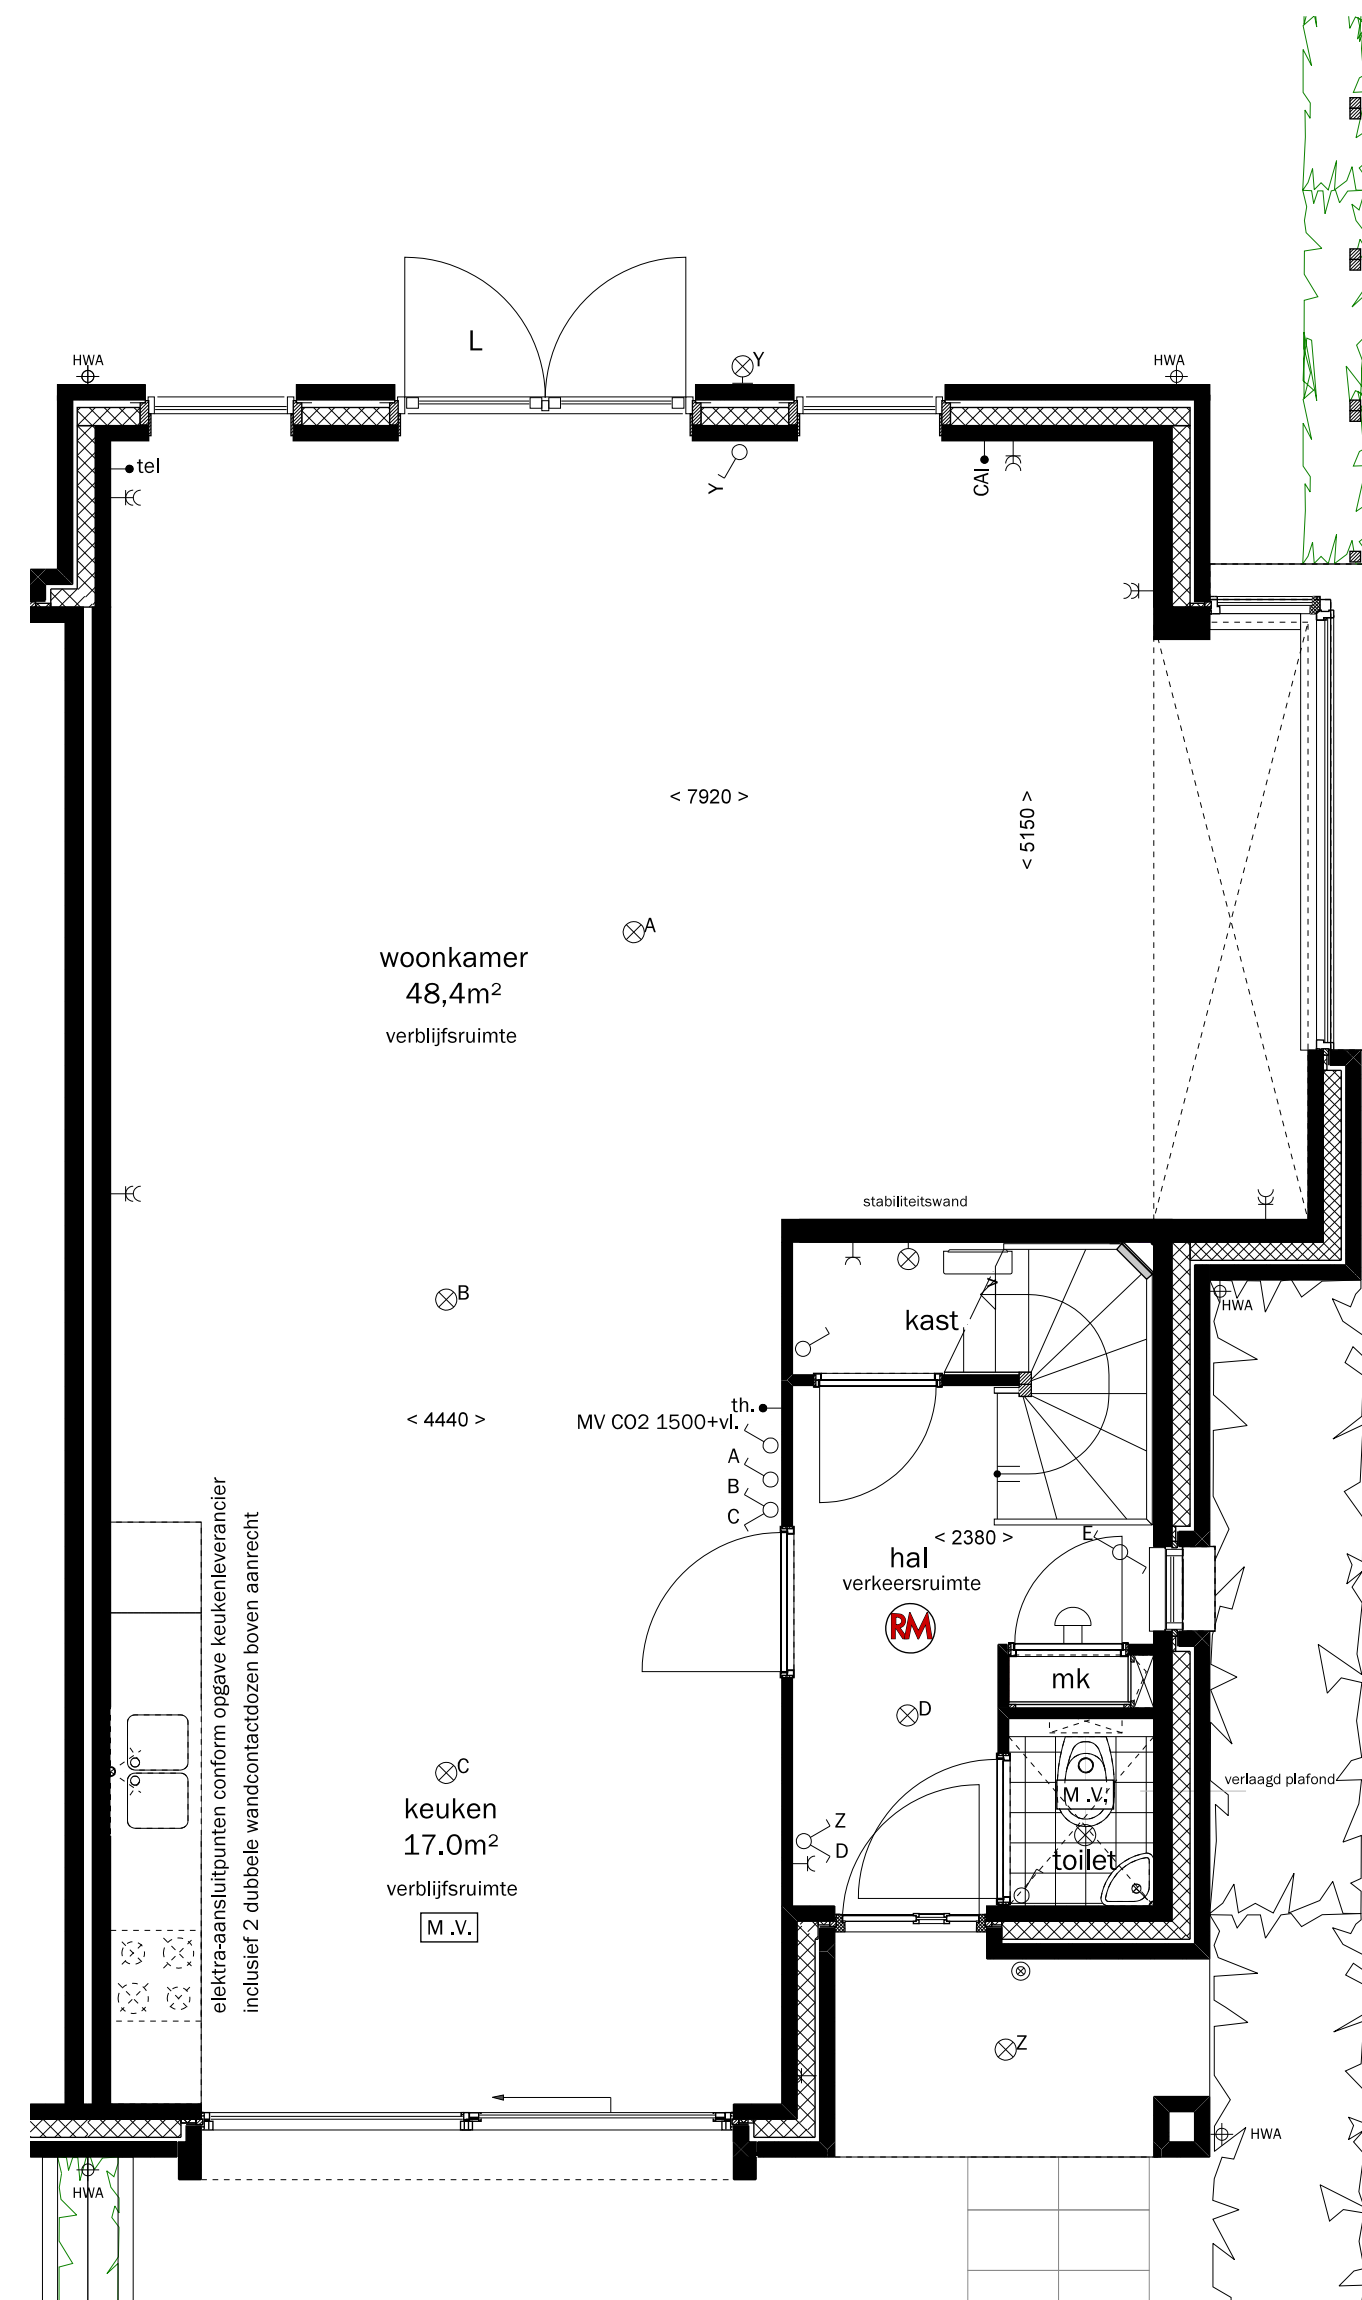

Begane grond Optie uitbouw achtergevel 1200mm -R.02-
Schaal 1:50
Woning type B-e en B-e

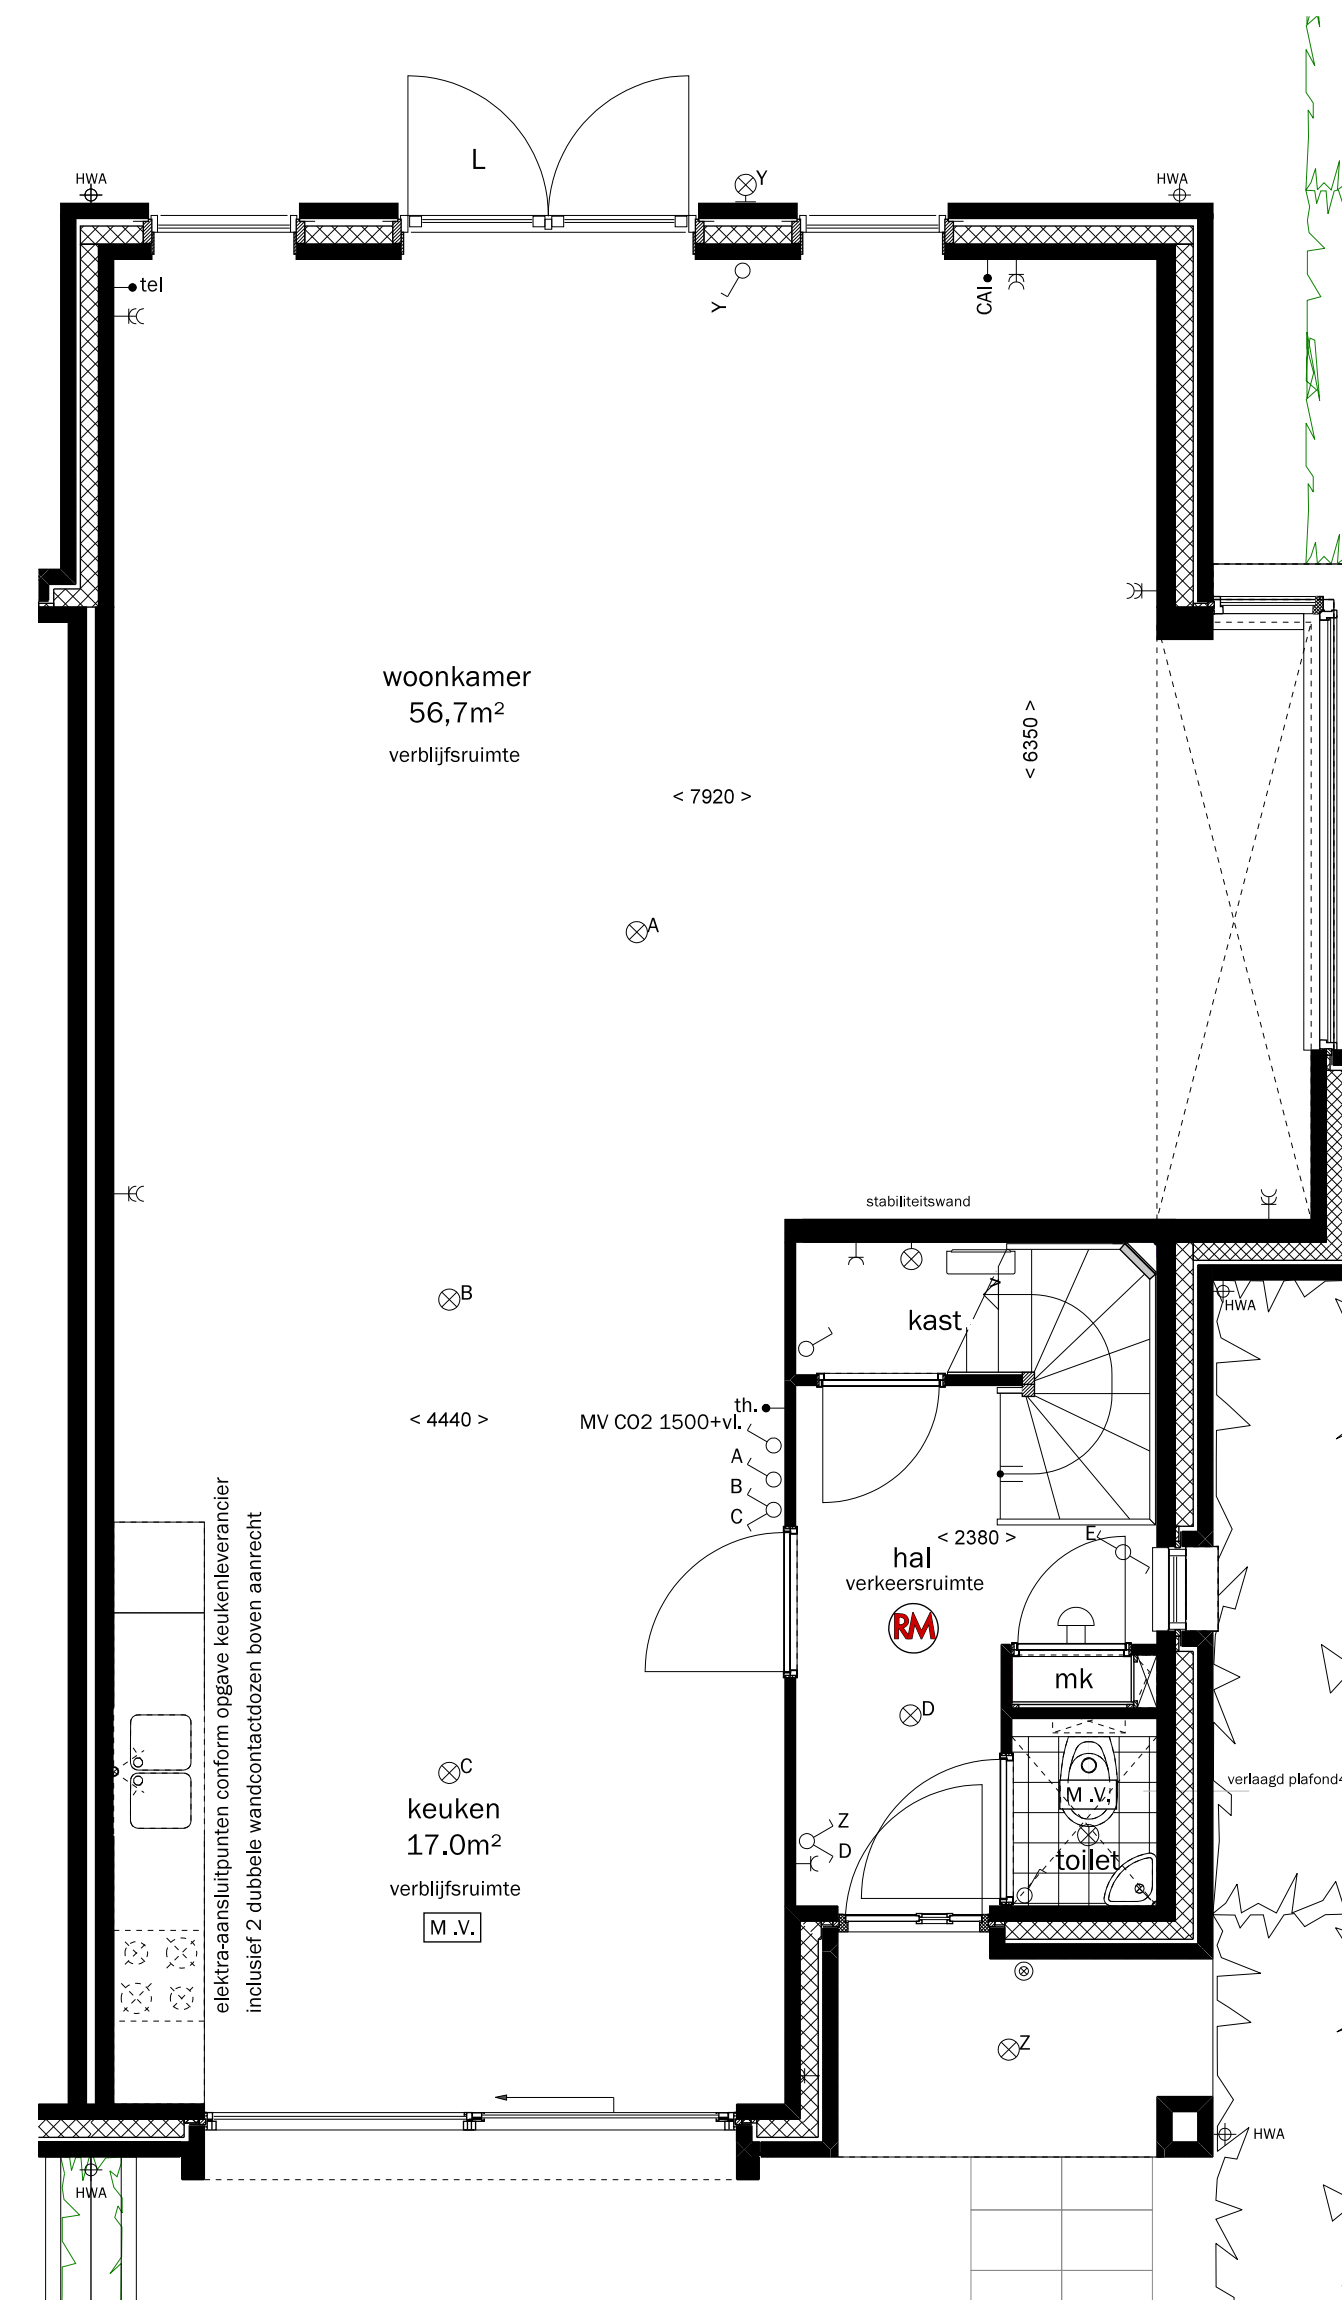

Begane grond Optie uitbouw achtergevel 2400mm -R.04-
Schaal 1:50
Woning type B-e en B-e

- Alle maten zijn ca. maten
- Alle maten zijn in mm.

Bouwnr(s):

Project: Delftshart Harnaschpolder Veld 23 Delft	Werknr.: 1847
Onderdeel: Verkoop tekening Woning type AMOR - B-e Opties -R.02- en -R.04-	Bladnr.: VK-Be-OP
Opdrachtgever: Ontwikkelingscombinatie Harnaschpolder C.V.	Schaal: 1:50/100/1500 Formaat: A1 Datum: 08-09-2017
	Gewijzigd: a: b: c: d:

