




Achtergevel
Schaal 1:100
Optie uitbouw achtergevel 1200mm -R.01-


Zijgevel

Achtergevel
Schaal 1:100
Optie uitbouw achtergevel 2400mm -R.03-

Zijgevel

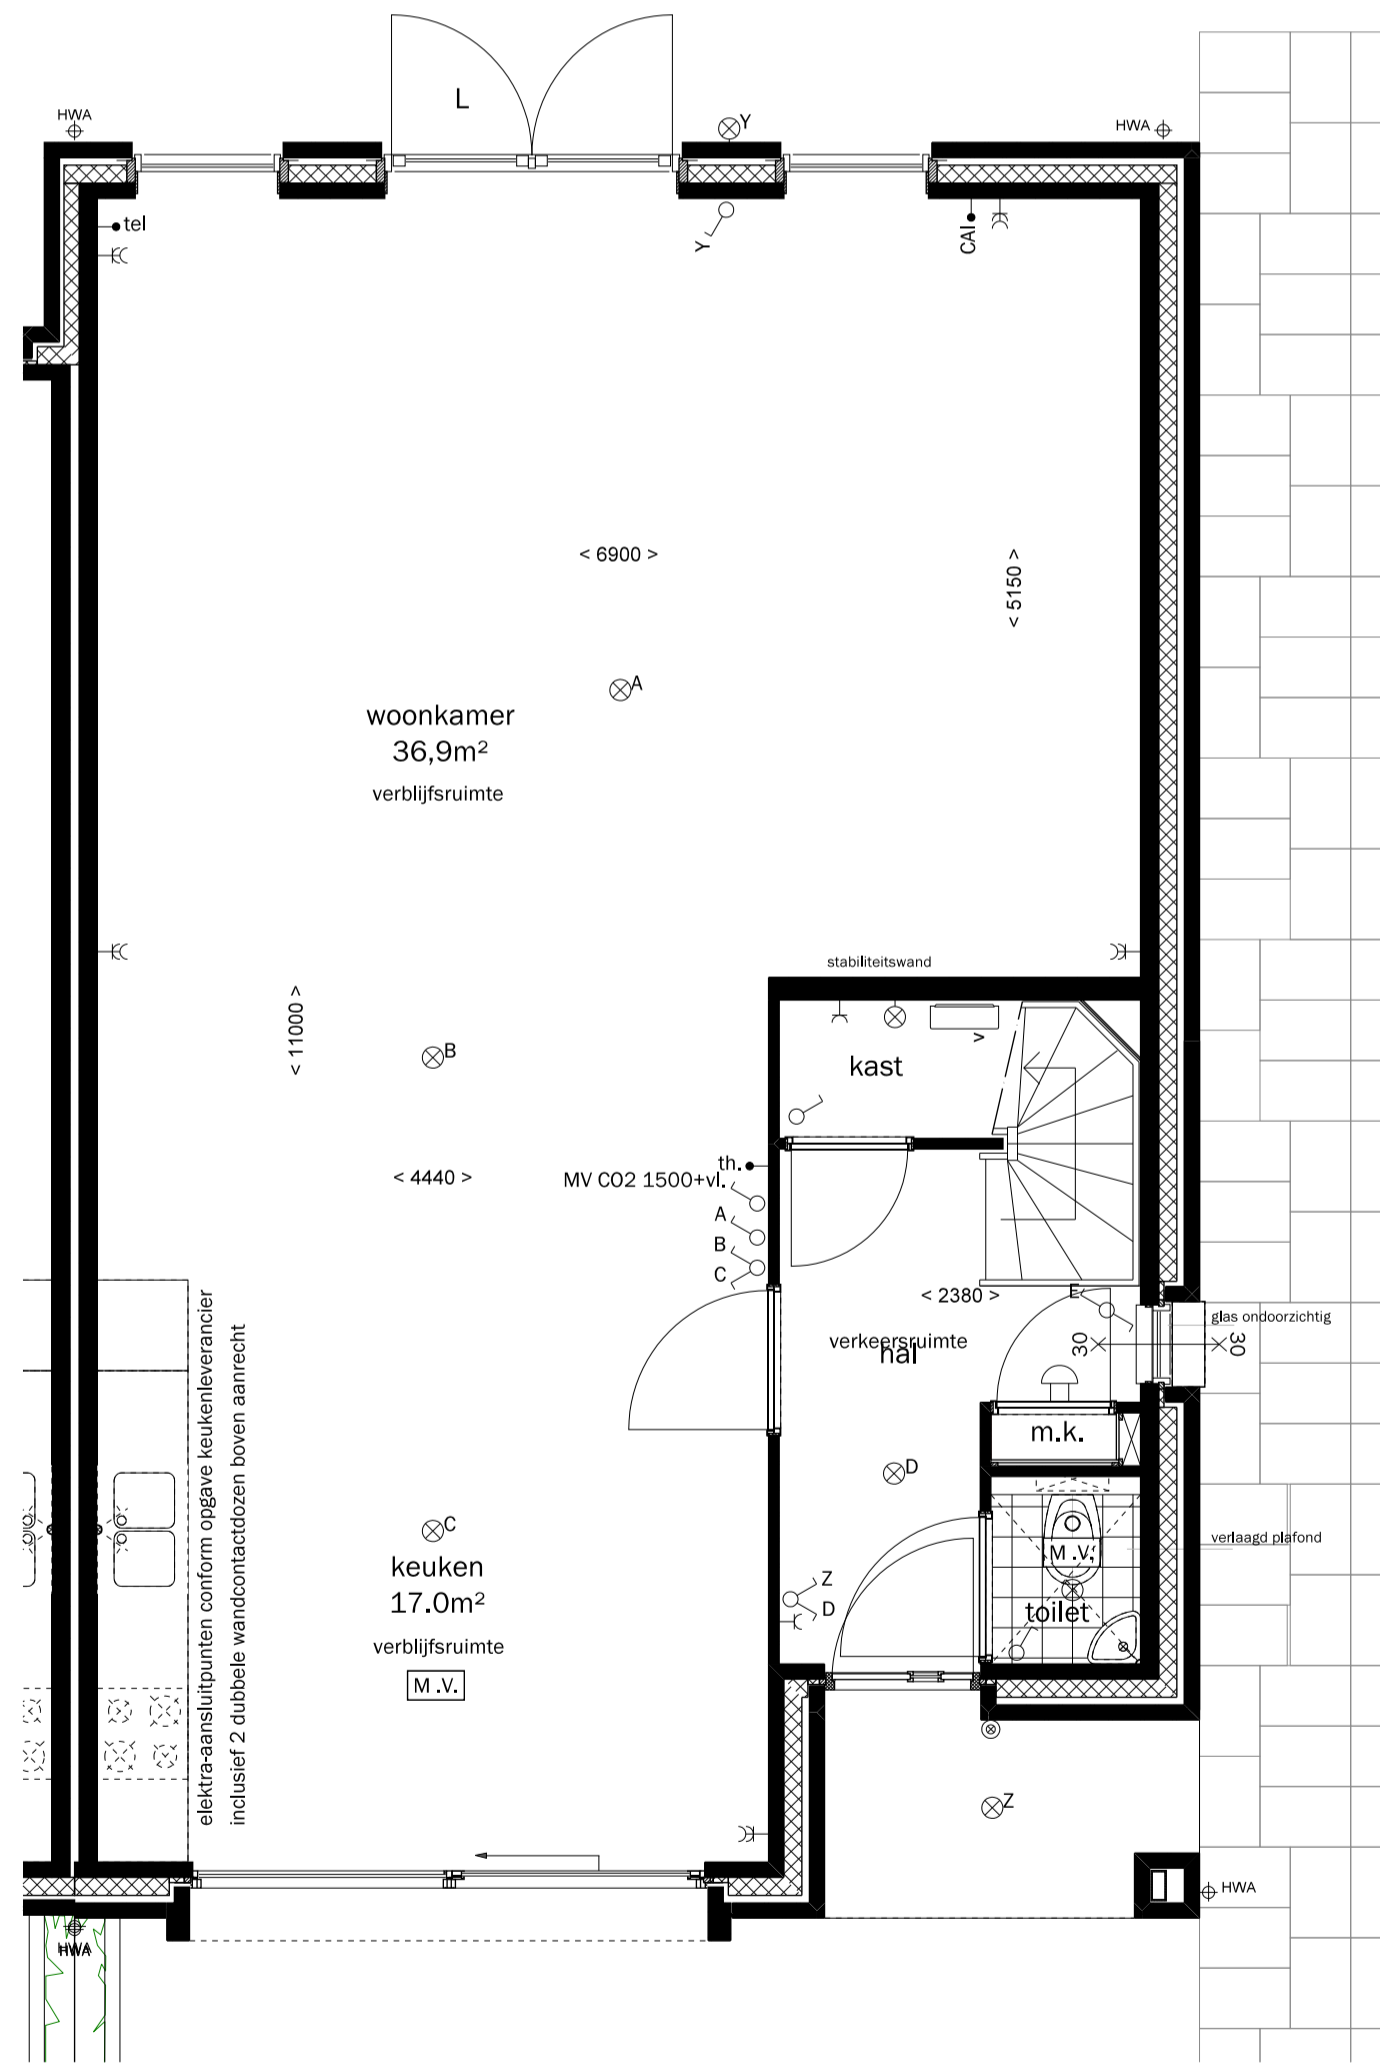

Begane grond Optie uitbouw achtergevel 1200mm -R.01-
Schaal 1:50
Woning type B en Bs

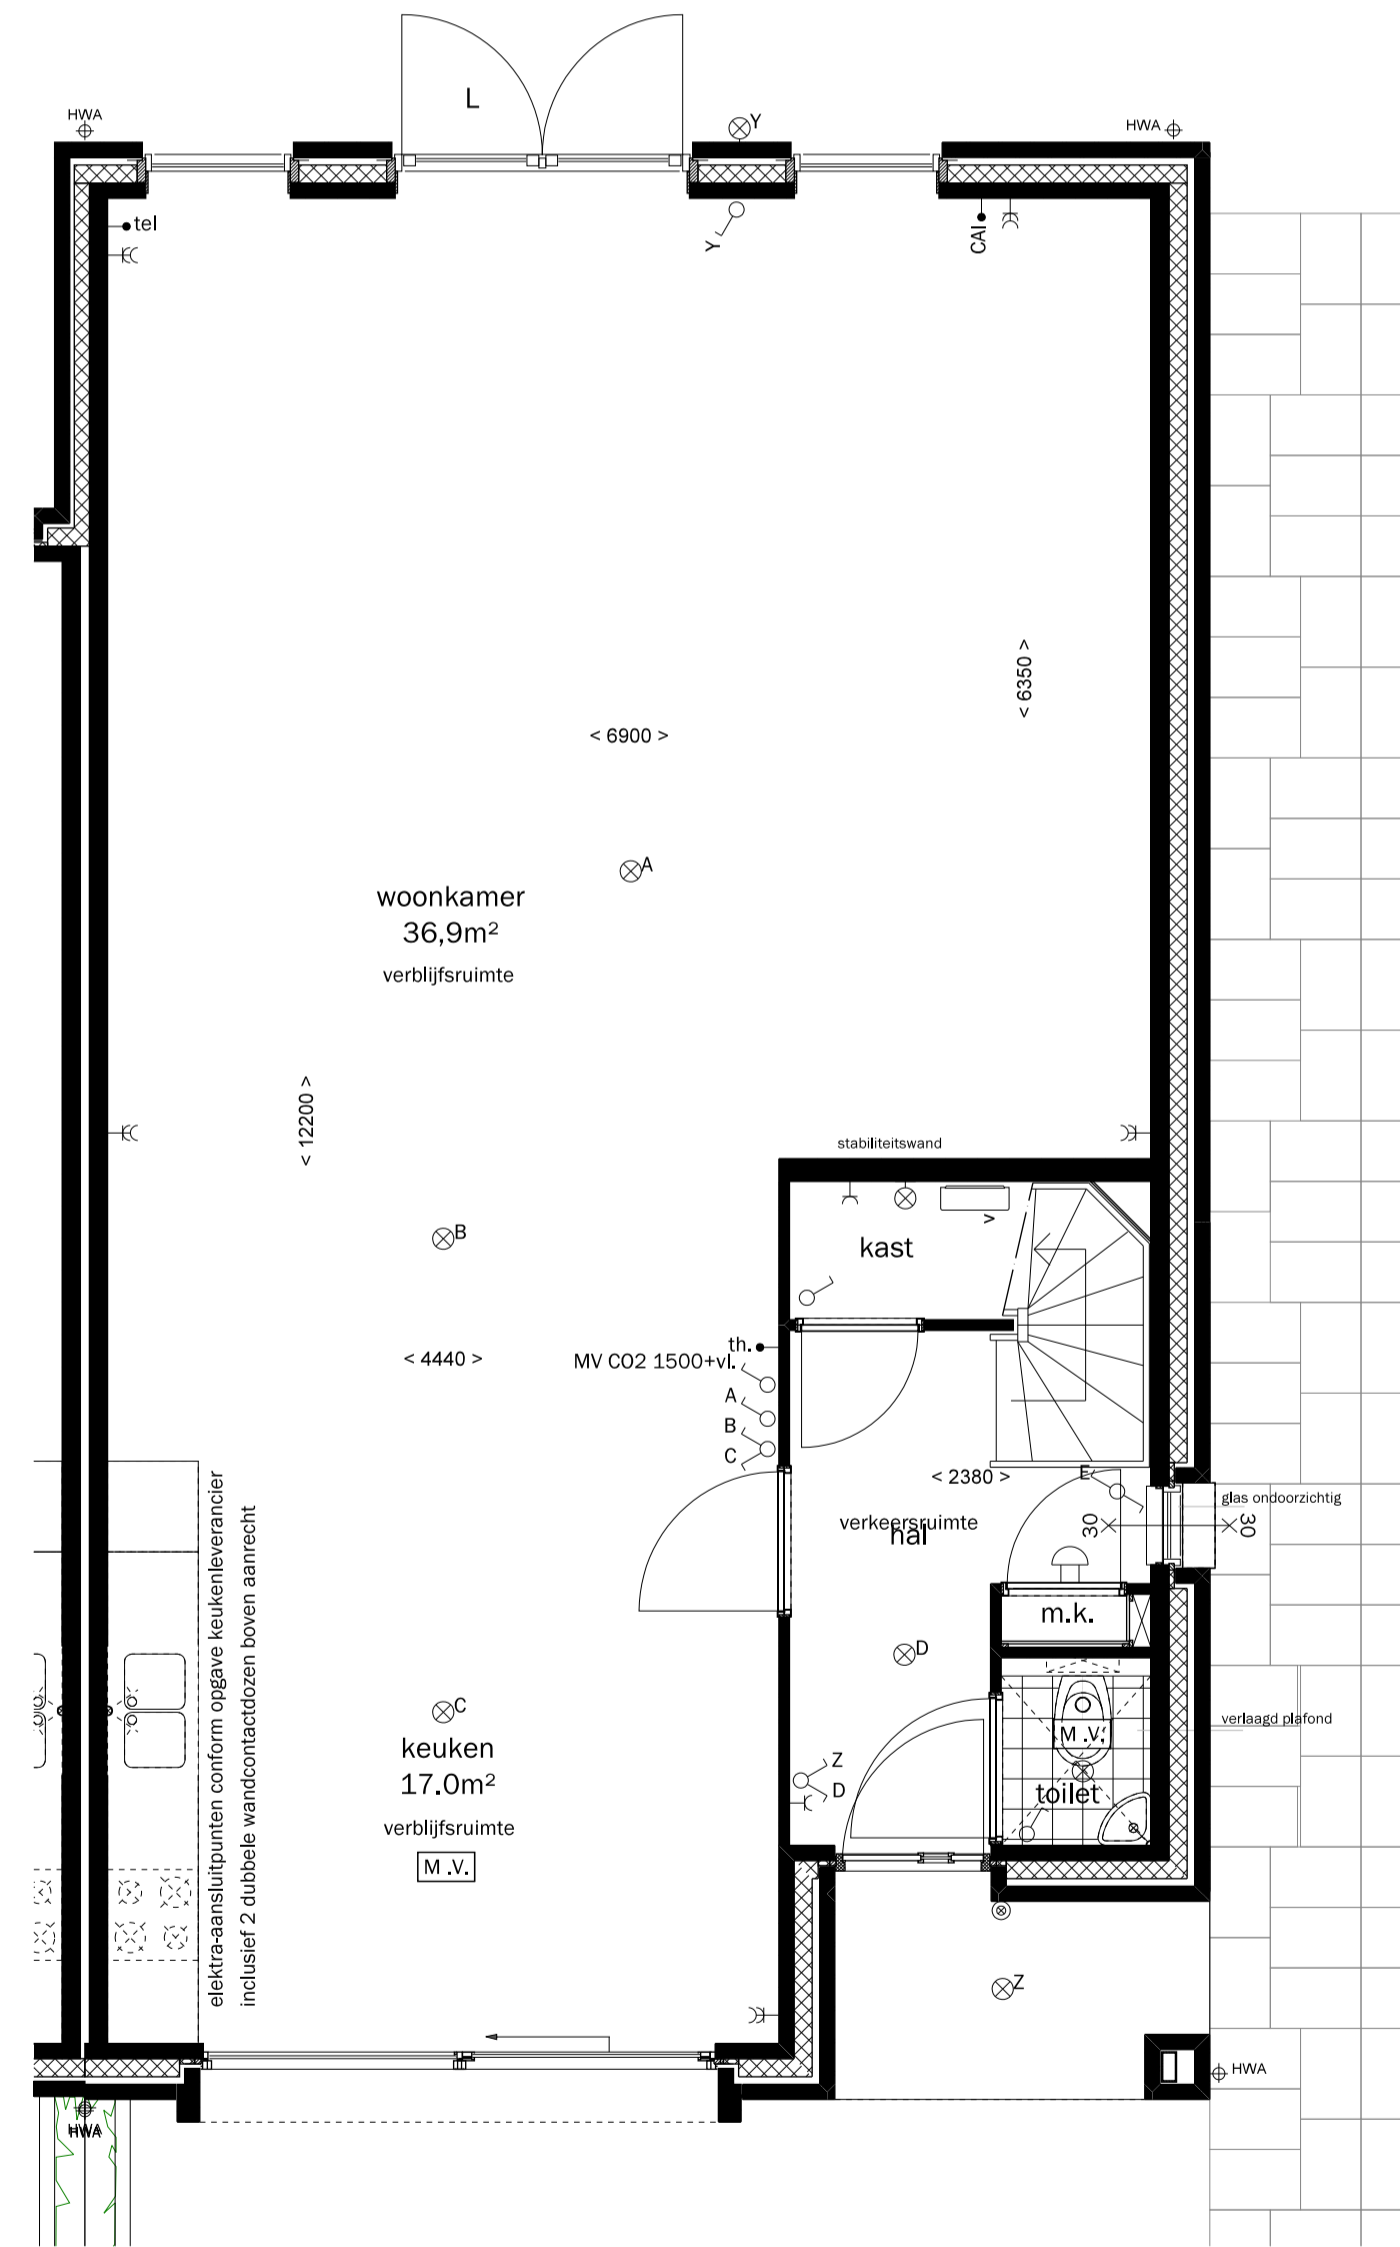

Begane grond Optie uitbouw achtergevel 2400mm -R.03-
Schaal 1:50
Woning type B en Bs

- Alle maten zijn ca. maten
- Alle maten zijn in mm.

Bouwnr(s):

Project: Delftshart Harnaspolder Veld 23 Delft	Werknr.: 1847
Onderdeel: Verkoop tekening Woning type AMOR - B Opties -R.01- en -R.02-	Bladnr.: VK-B-OP
Oprachtgever: Ontwikkelingscombinatie Harnaspolder C.V.	Schaal: 1:50/100/1500
	Formaat: A1
	Datum: 08-09-2017
	Gewijzigd: a: b: c: d:

