





Achtergevel  
Schaal 1:100  
Optie uitbouw garage 2400mm -R.06-




Achtergevel  
Schaal 1:100  
Optie uitbouw woonkamer en garage 1200mm -R.40-  
Optie uitbouw woonkamer en garage 2400mm -R.11-

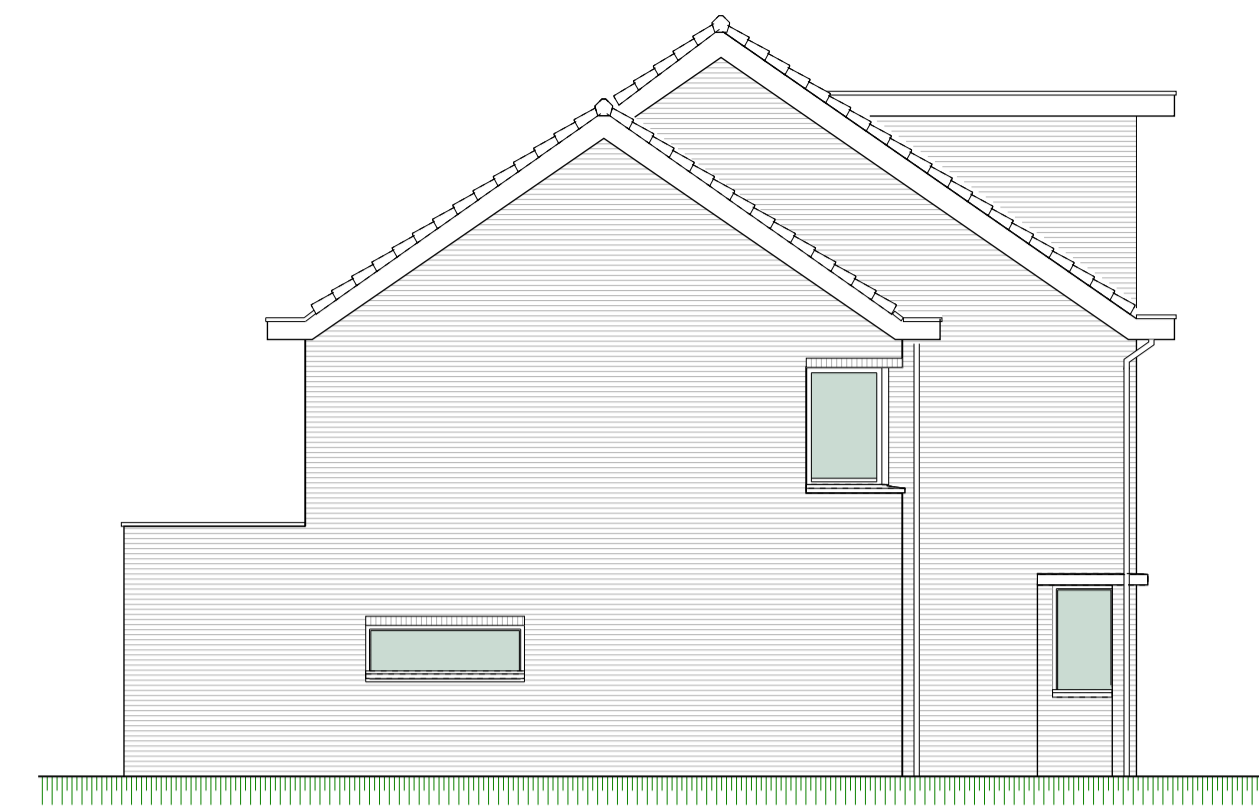


Zijgevel  
Schaal 1:100  
Optie uitbouw woonkamer en/of garage 2400mm -R.06- en -R.11-

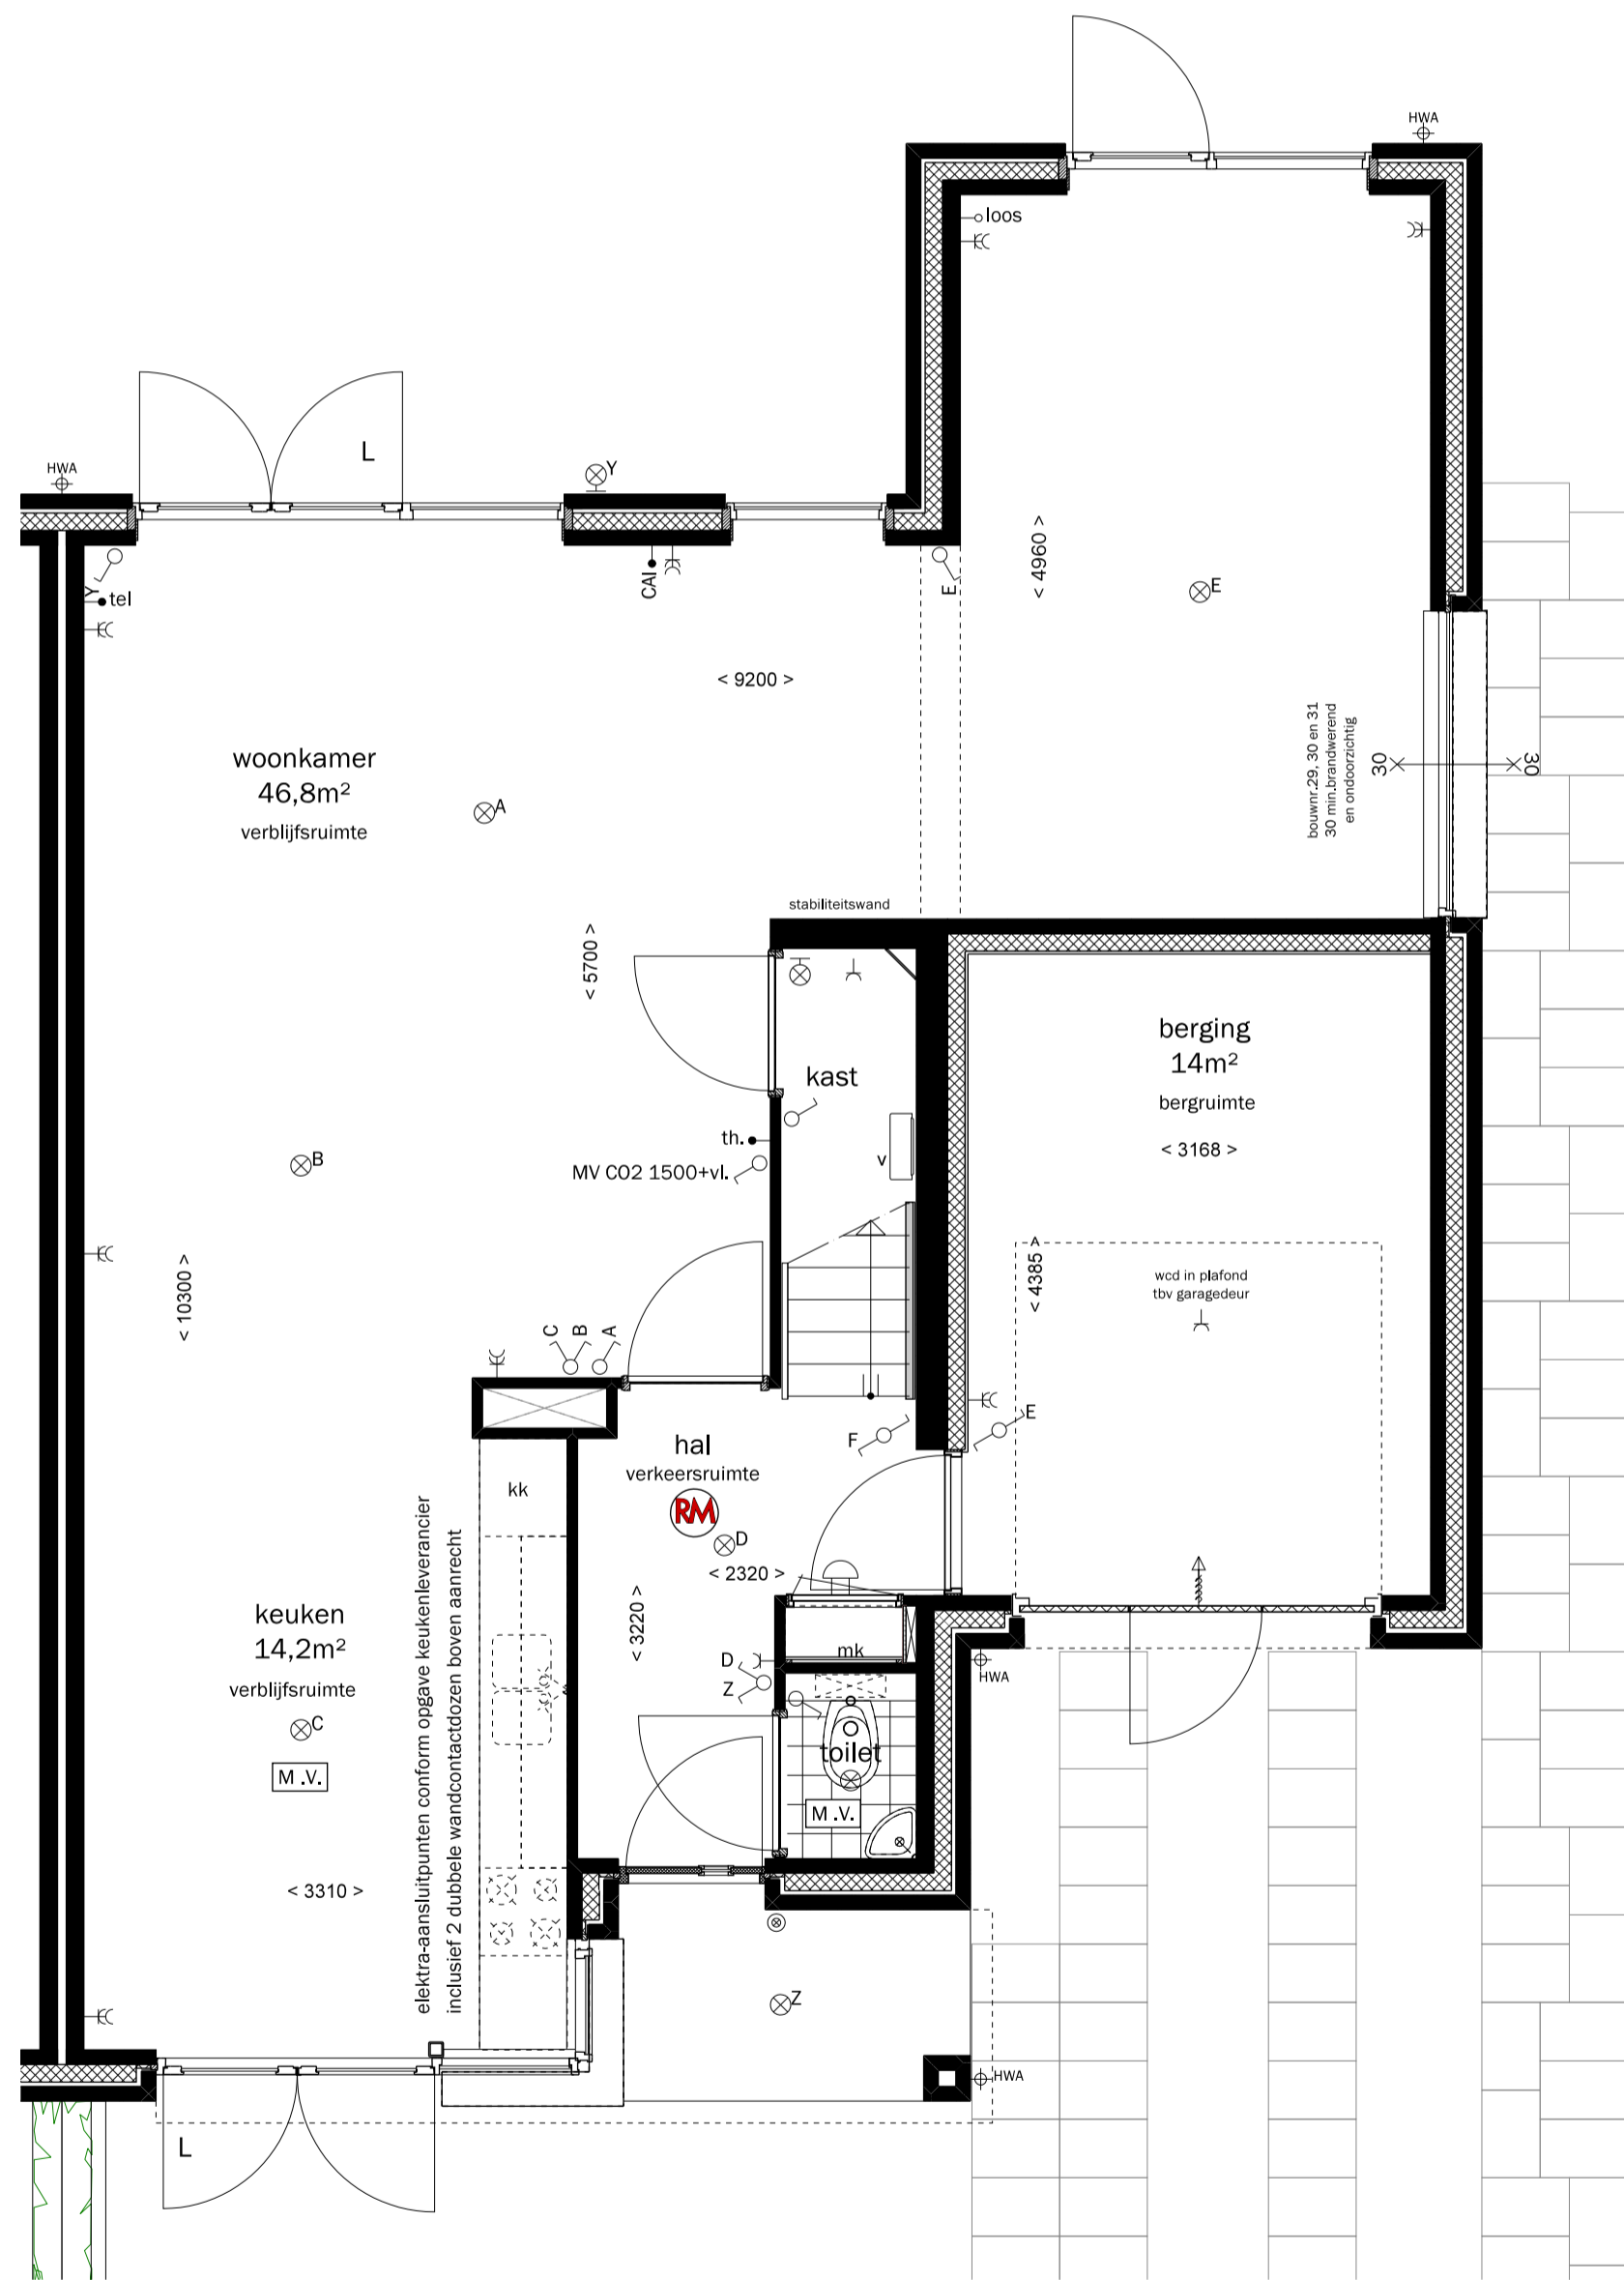

Begane grond Optie uitbouw garage 2400mm -R.06-  
Schaal 1:50  
Woning type C en Cs

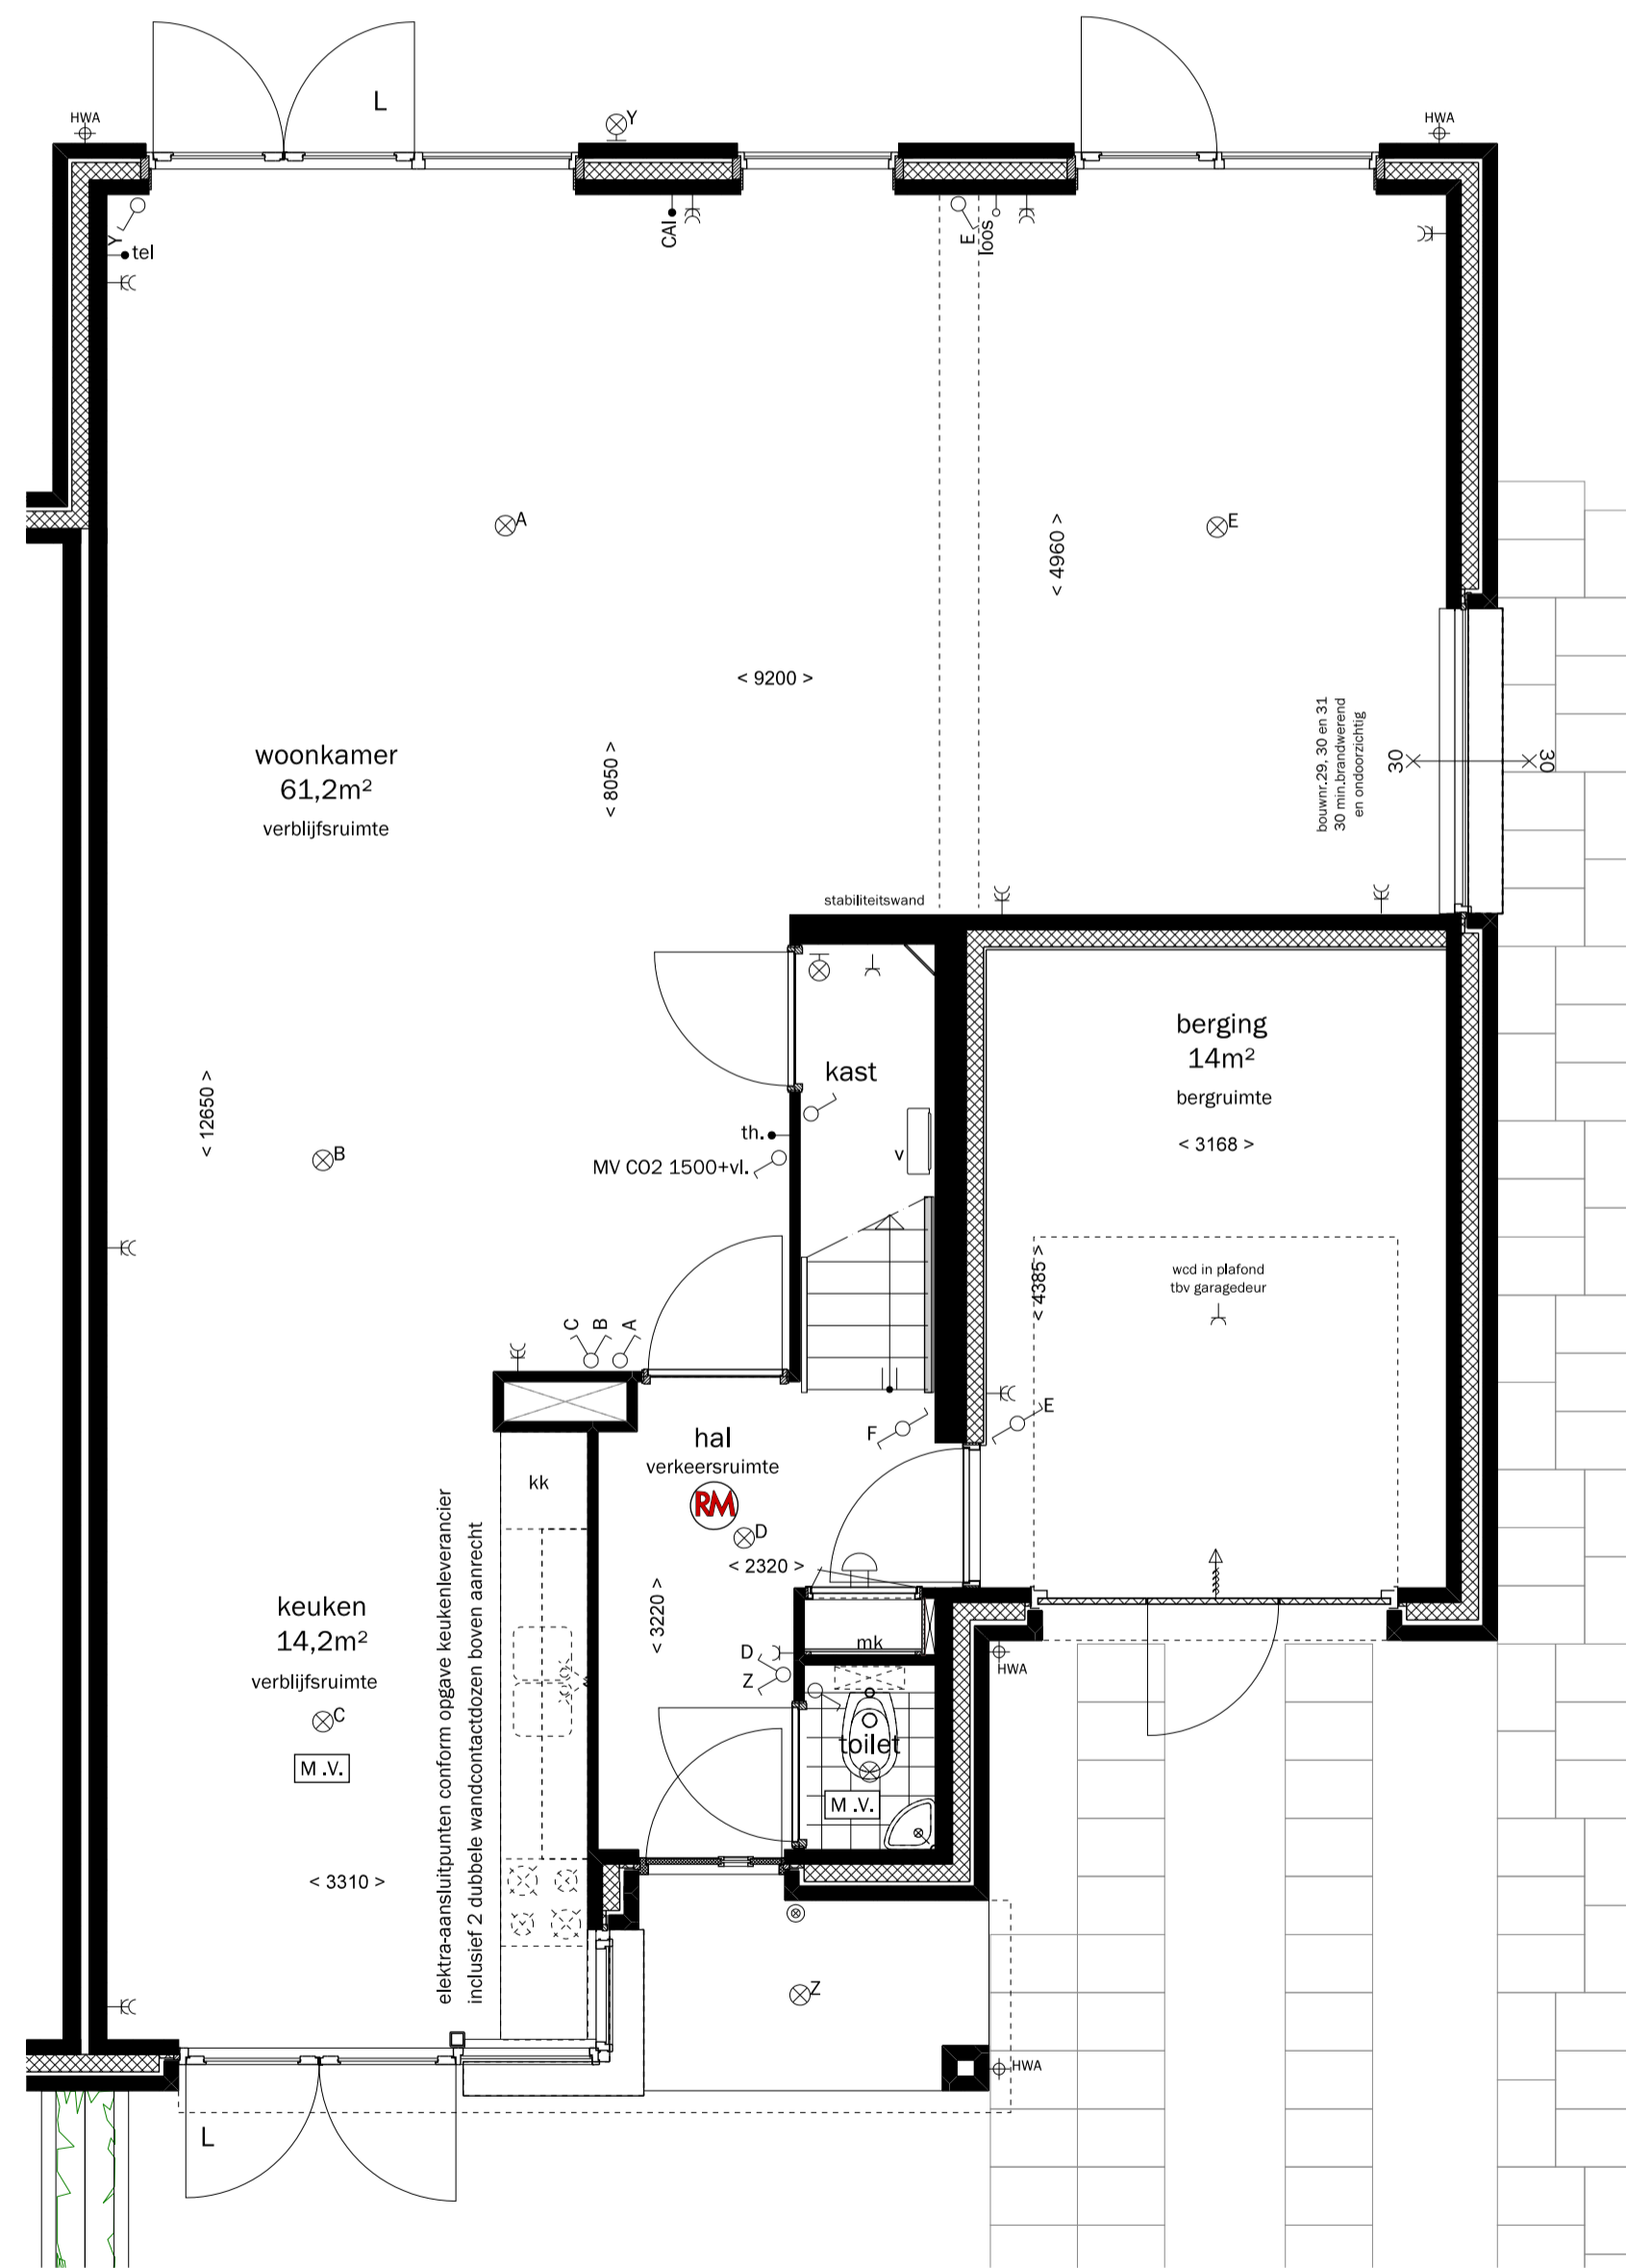

Begane grond Optie uitbouw woonkamer en garage 2400mm -R.11-  
Schaal 1:50  
Woning type C en Cs

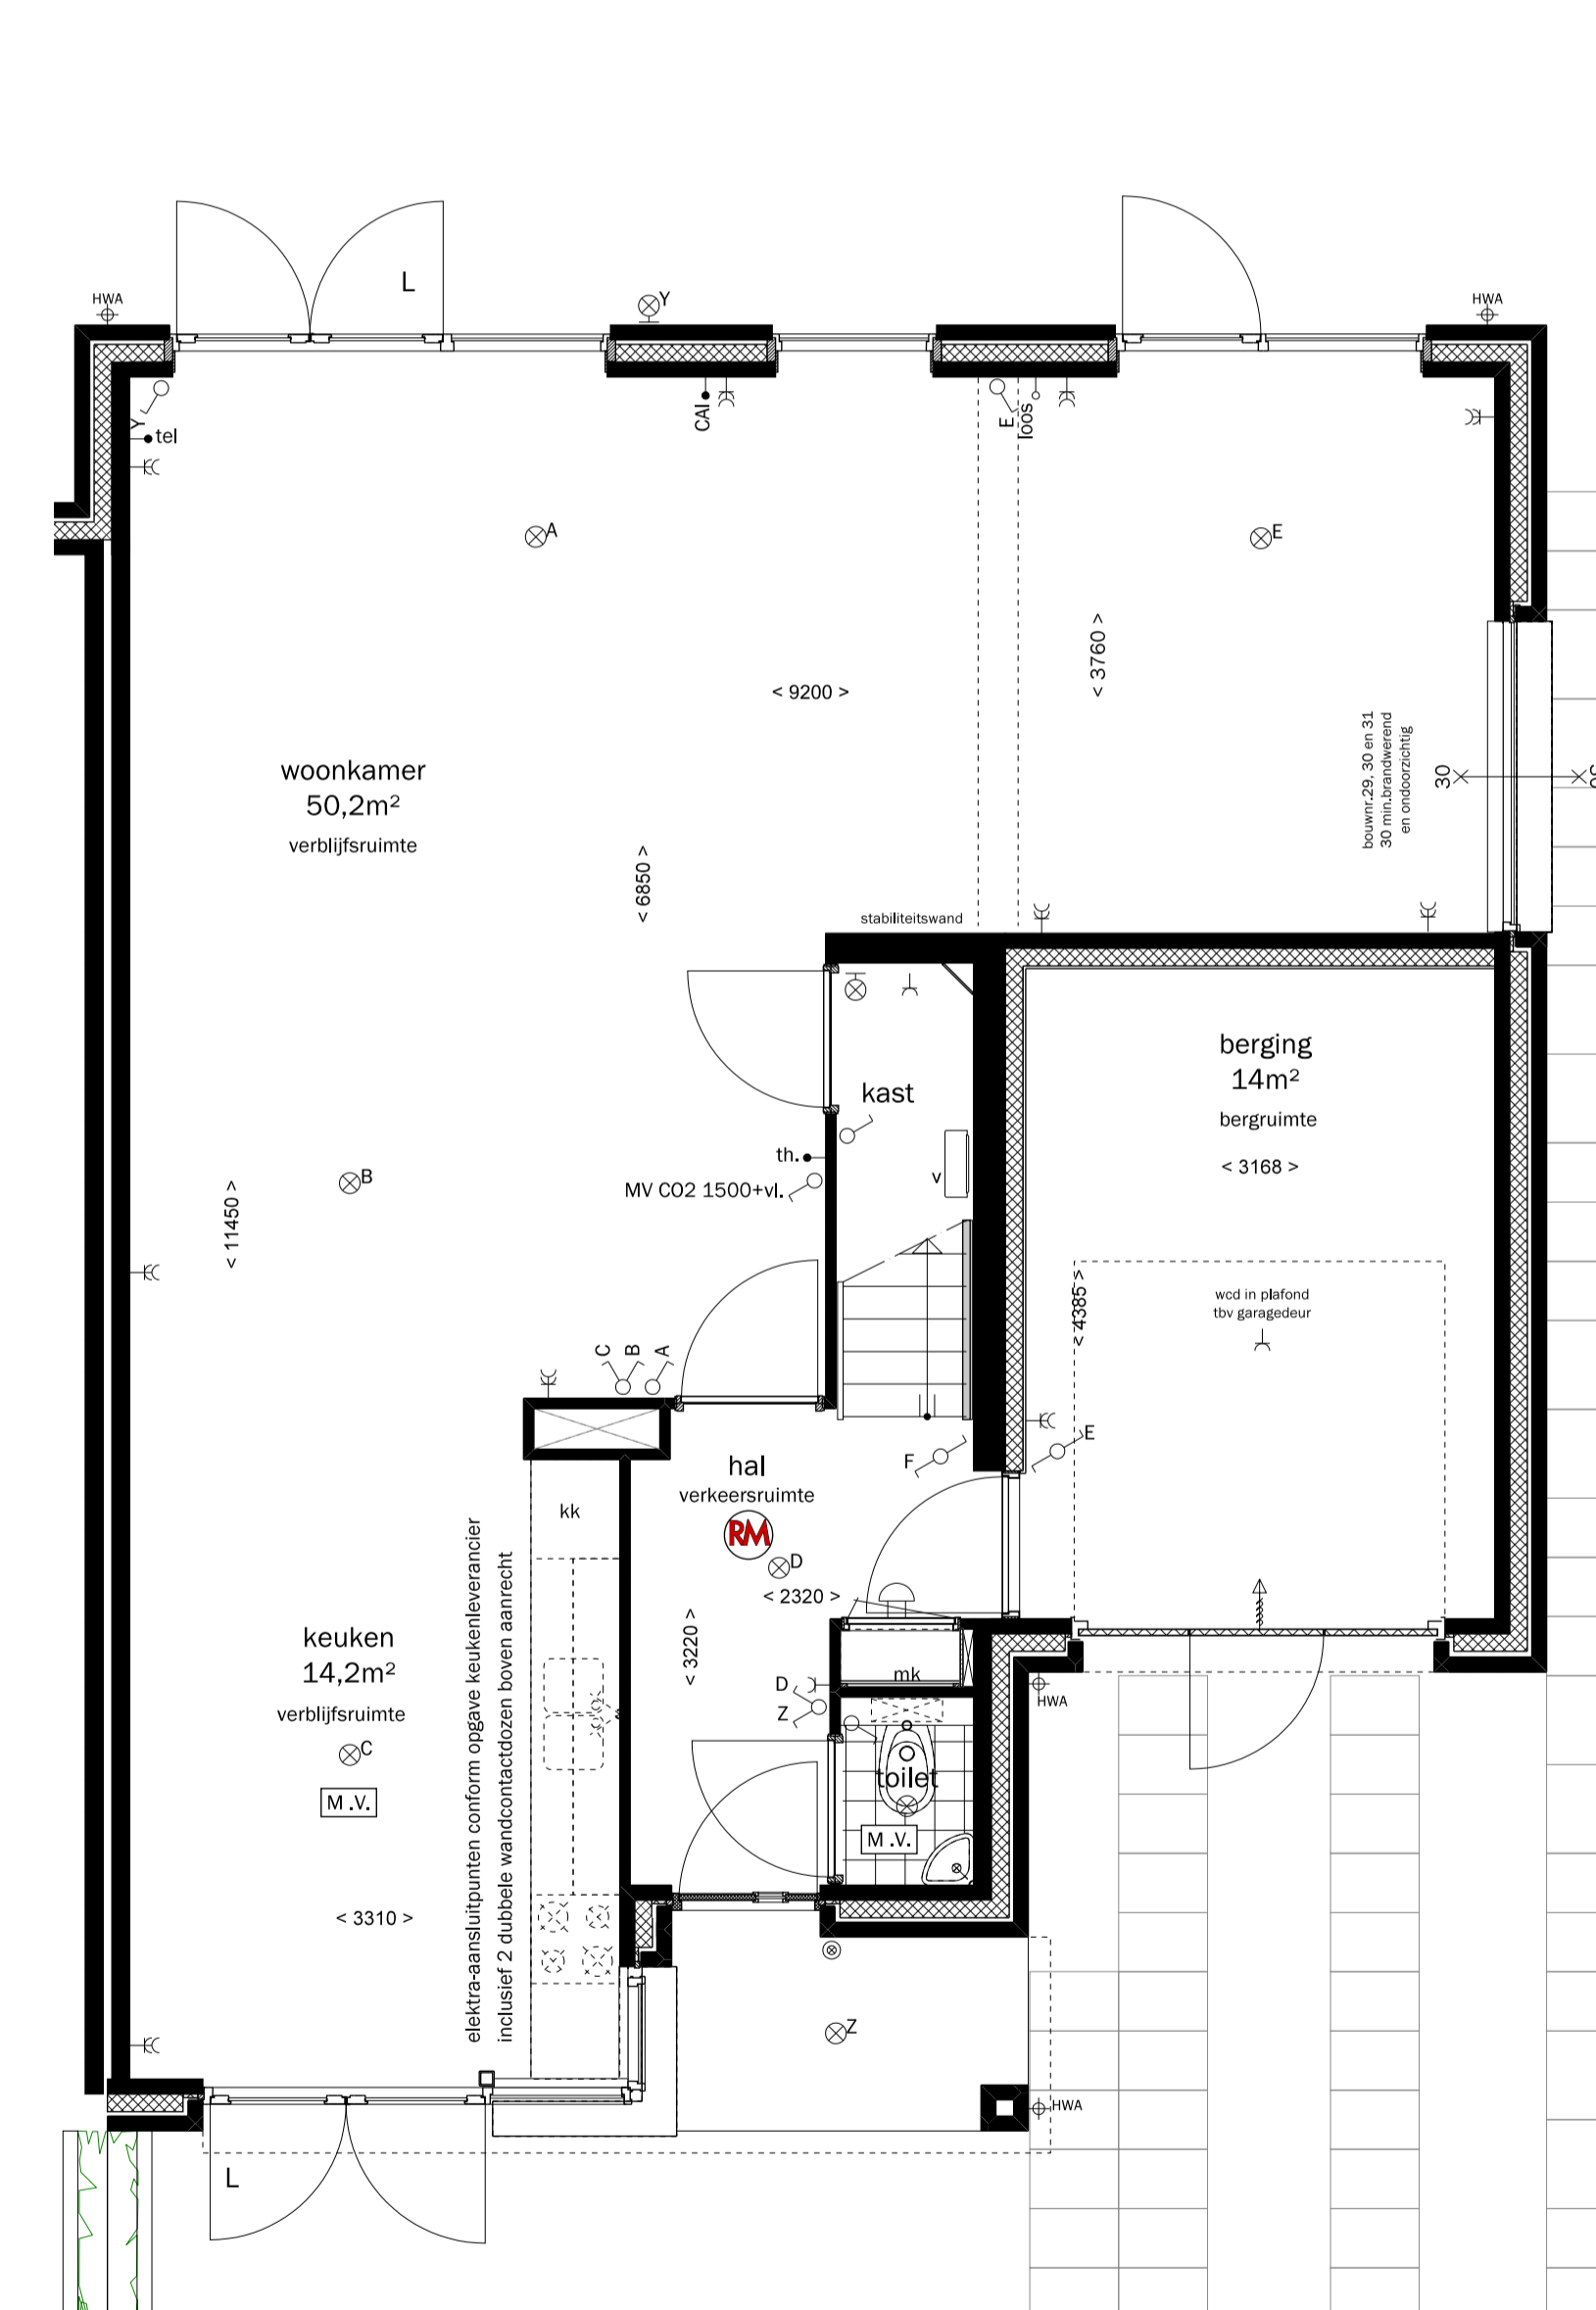

Begane grond Optie uitbouw woonkamer en garage 1200mm -R.40-  
Schaal 1:50  
Woning type C en Cs

- Alle maten zijn ca. maten  
- Alle maten zijn in mm.

Bouwnr(s): als getekend; 25, 28 en 30, gespiegeld; 26, 29 en 31

Project: Delftshart Harnaspolder Veld 23 Delft	Werknr.: 1847
Onderdeel: Verkoop tekening Woning type MINNE - C Optie blad 1	Bladnr.: VK-C-OP1
Opdrachtgever: Ontwikkelingscombinatie Harnaspolder C.V.	Schaal: 1:50/100/1500 Formaat: A1 Datum: 08-09-2017
	Gewijzigd: a: b: c: d:

