


Zijgevel

Schaal 1:100

Optie uitbouw woonkamer 1200mm -R.05-

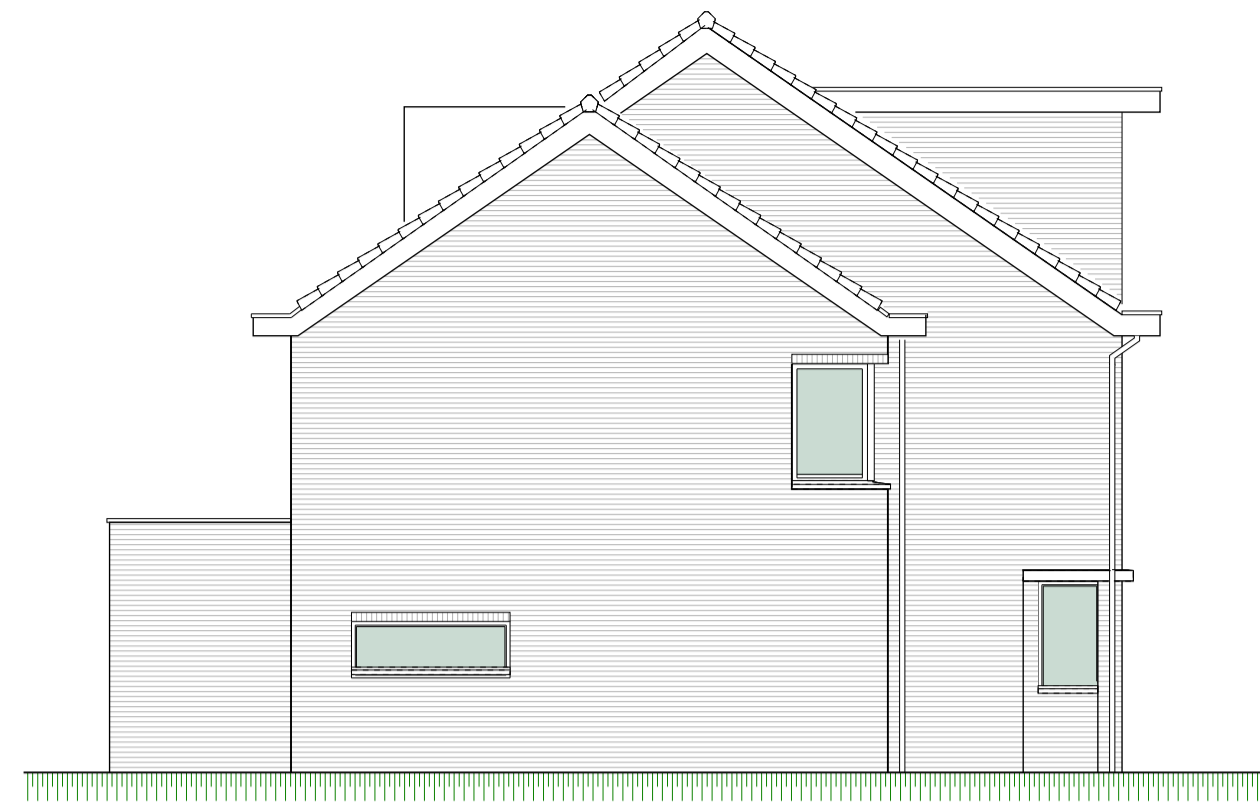

Zijgevel

Schaal 1:100


Optie uitbouw woonkamer 2400mm -R.12-



Achtergevel

Schaal 1:100


Optie uitbouw woonkamer 1200mm -R.05-
Optie uitbouw woonkamer 2400mm -R.12-
Optie dakkapel achtergevel -R.09-

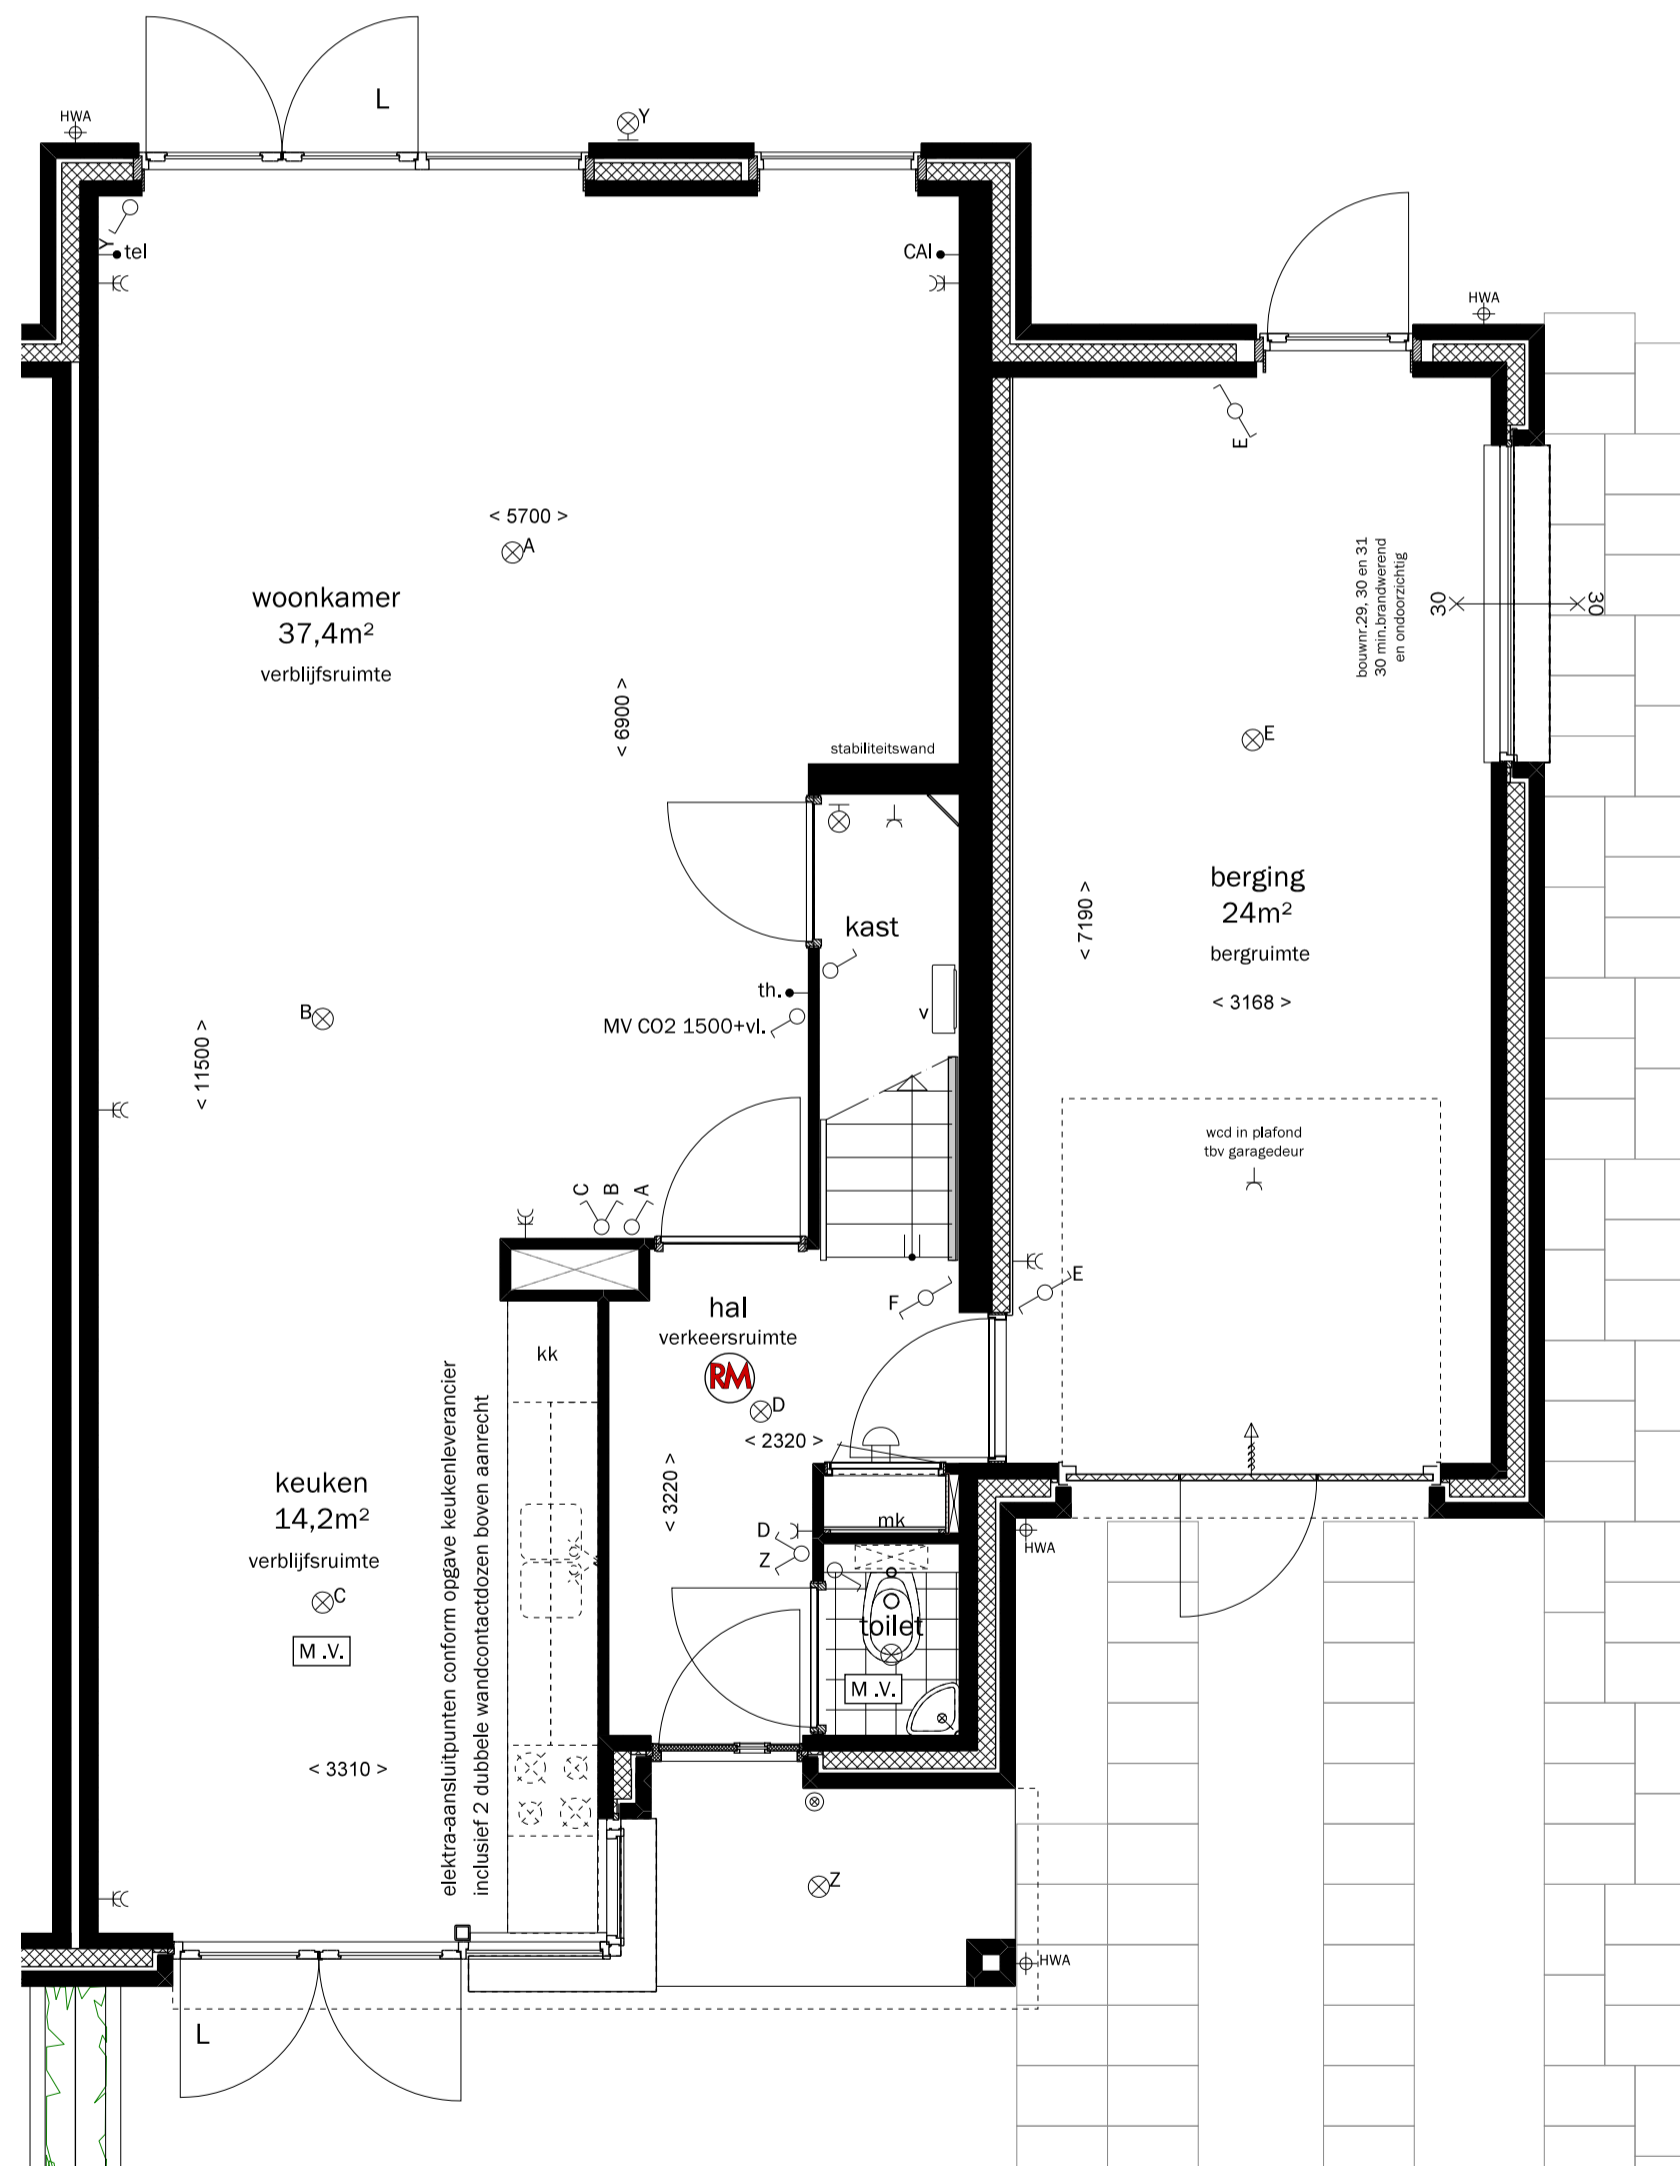

Begane grond Optie uitbouw woonkamer 1200mm -R.05-

Schaal 1:50

Woning type C en Cs

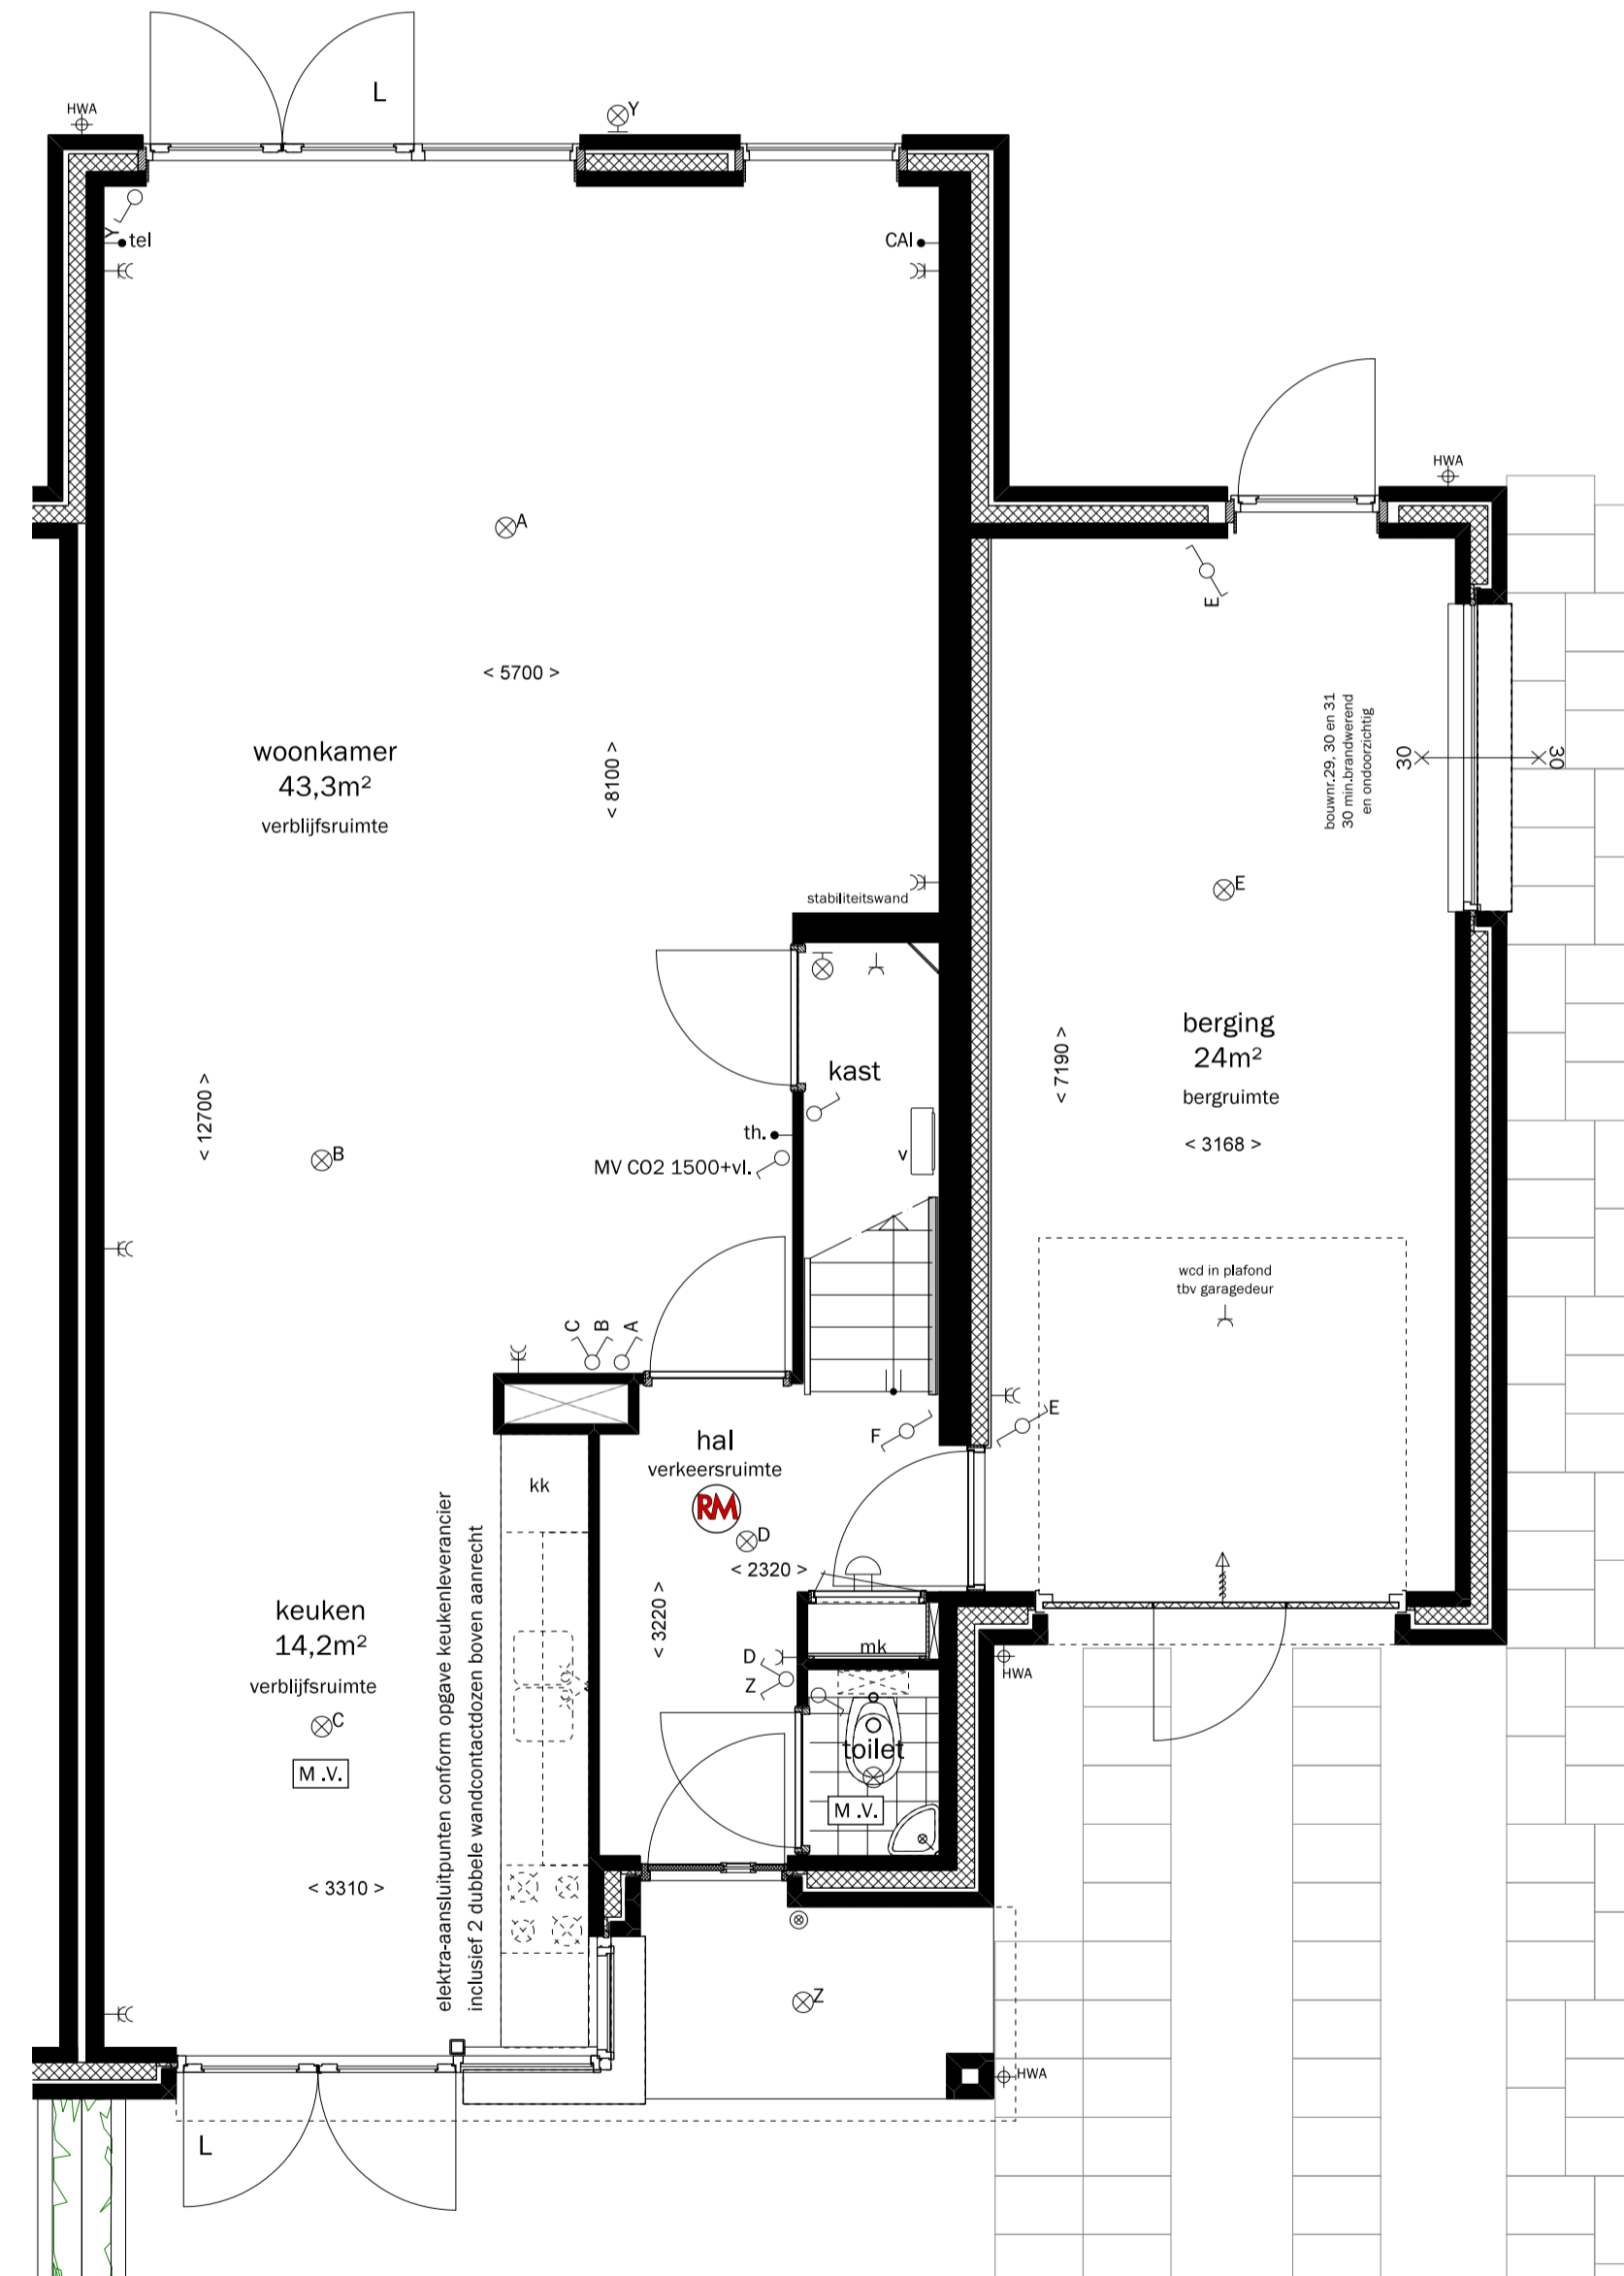

Begane grond Optie uitbouw woonkamer 2400mm -R.12-

Schaal 1:50

Woning type C en Cs



2e Verdieping Optie dakkapel achtergevel -R.09-

Schaal 1:50

Woning type C en Cs

- Alle maten zijn ca. maten
- Alle maten zijn in mm.

Bouwnr(s): als getekend; 25, 28 en 30, gespiegeld; 26, 29 en 31

Project: Delftshart Harnaschpolder Veld 23 Delft	Werknr.: 1847
Onderdeel: Verkoop tekening Woning type MINNE - C Optie blad 2	Bladnr.: VK-C-OP2
Opdrachtgever: Ontwikkelingscombinatie Harnaschpolder C.V.	Schaal: 1:50/100/1500 Formaat: A1 Datum: 08-09-2017
	Gewijzigd: a: b: c: d:

