




type A  
vergroten badkamer -R.17-  
samenvoegen slaapkamers -R.23-

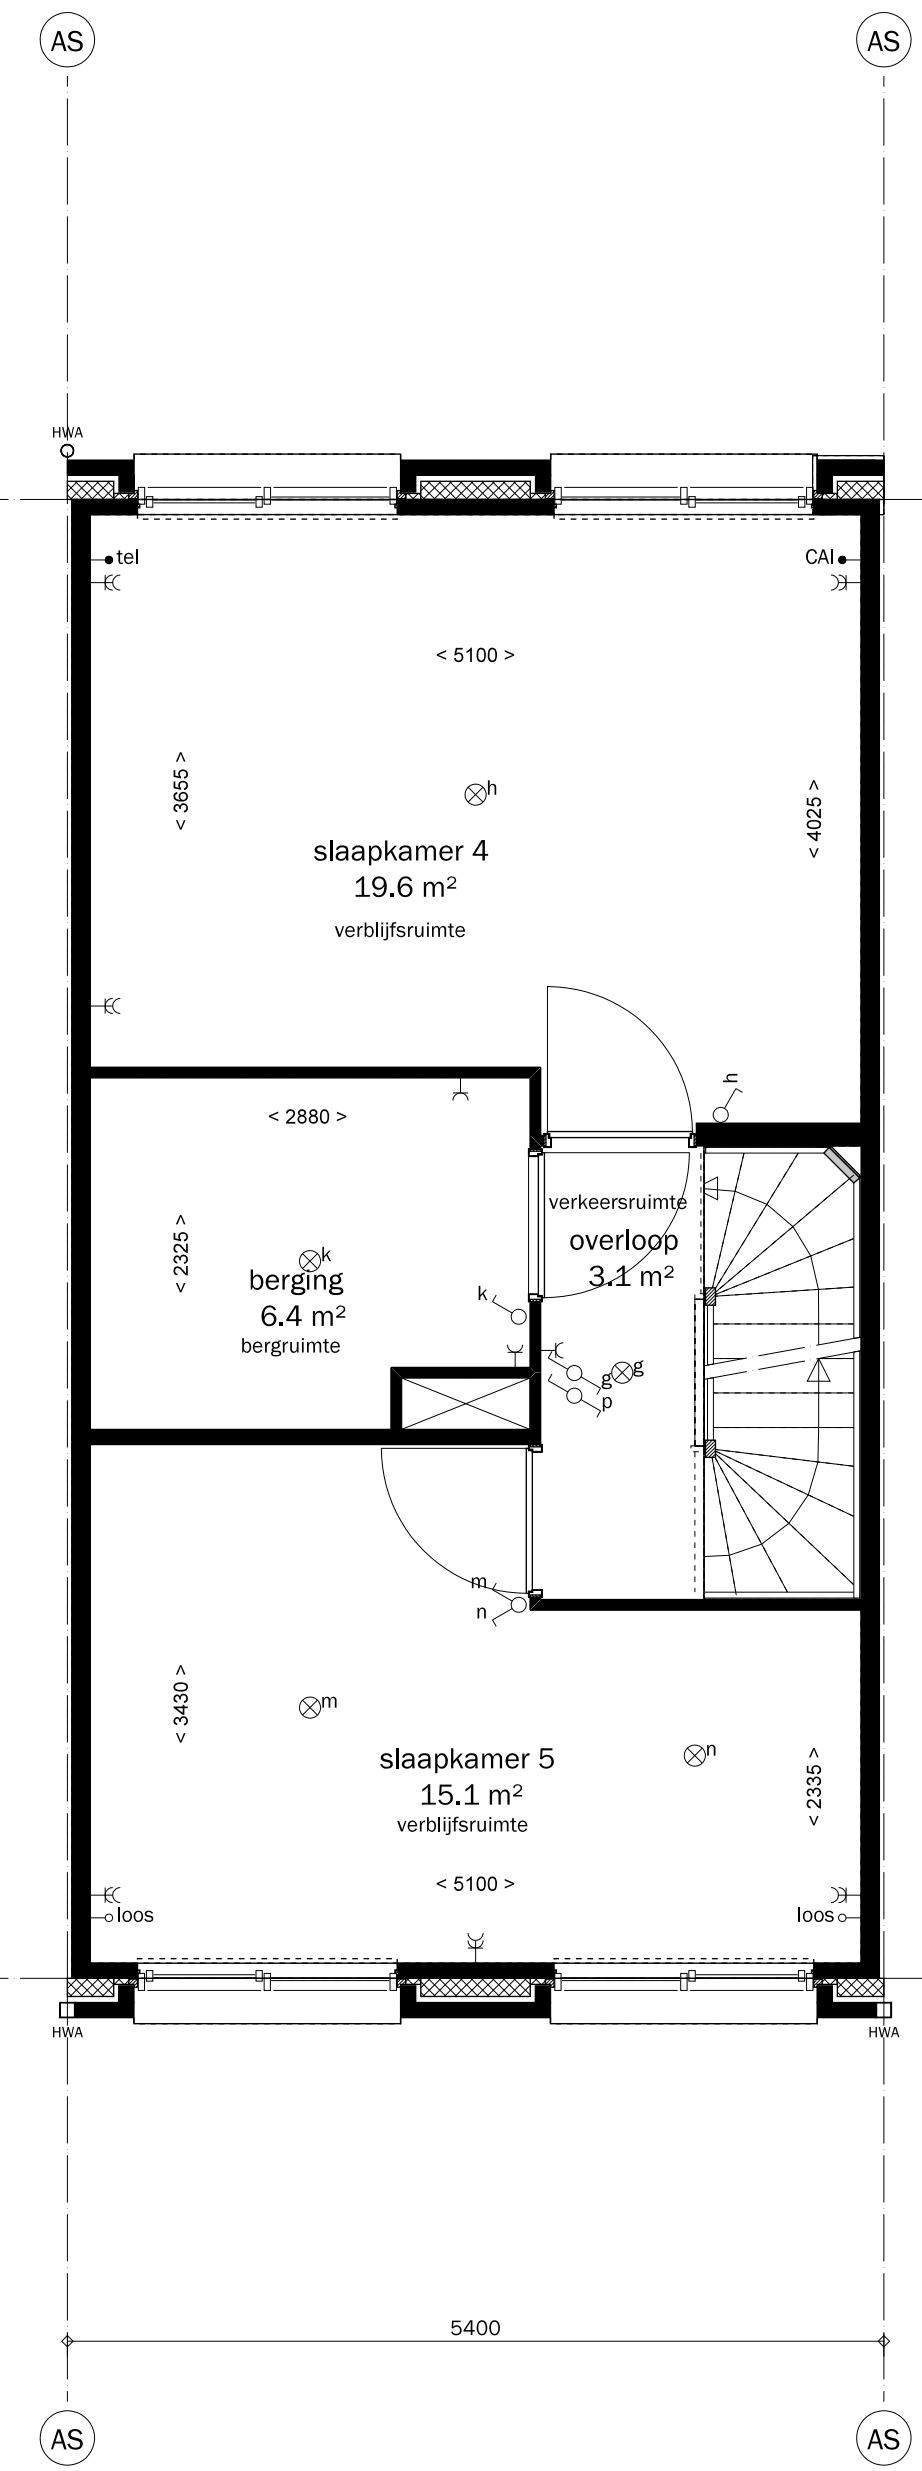


type A  
Indeling 2e verdieping -R.45-

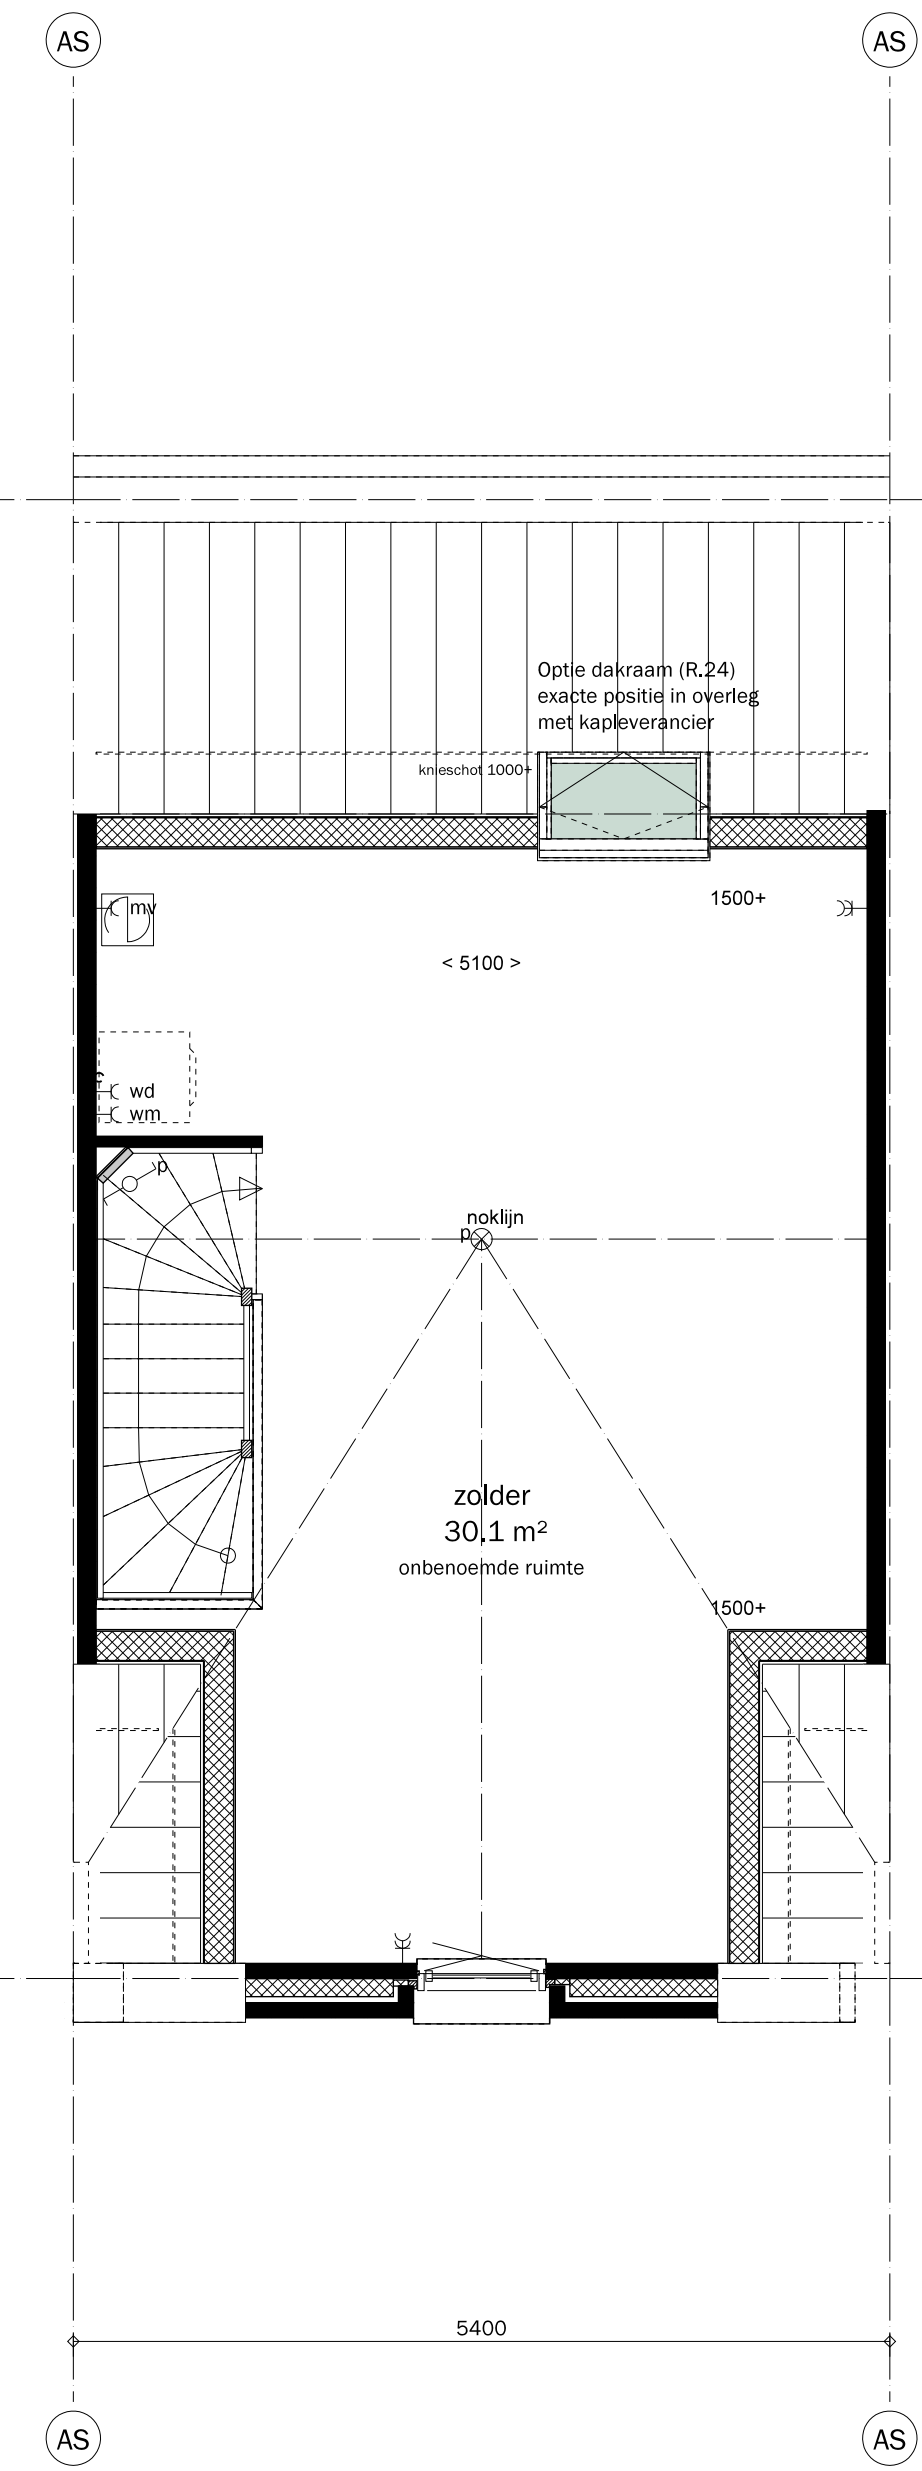

type A2  
dakraam -R.24-

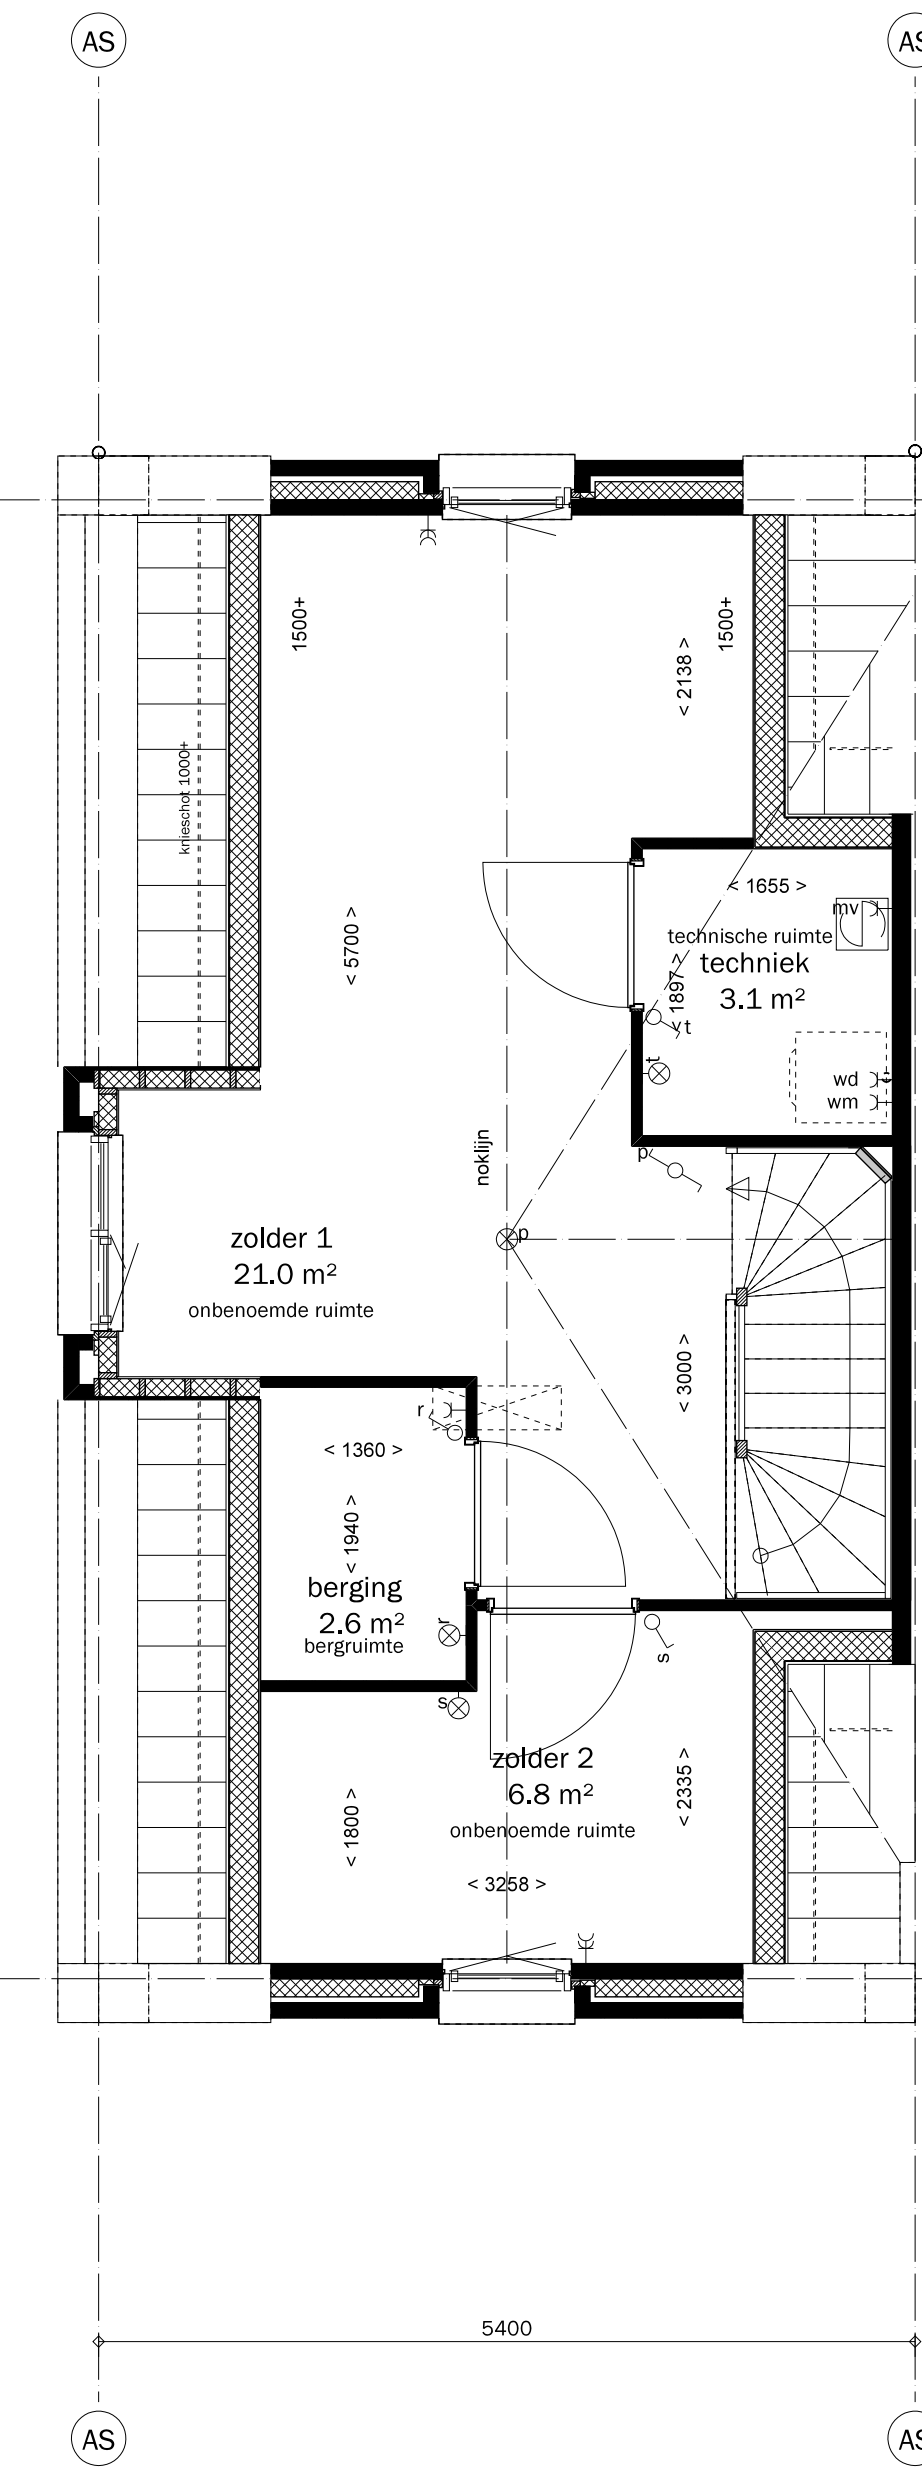

type A1  
Indeling 2e verdieping -R.22-

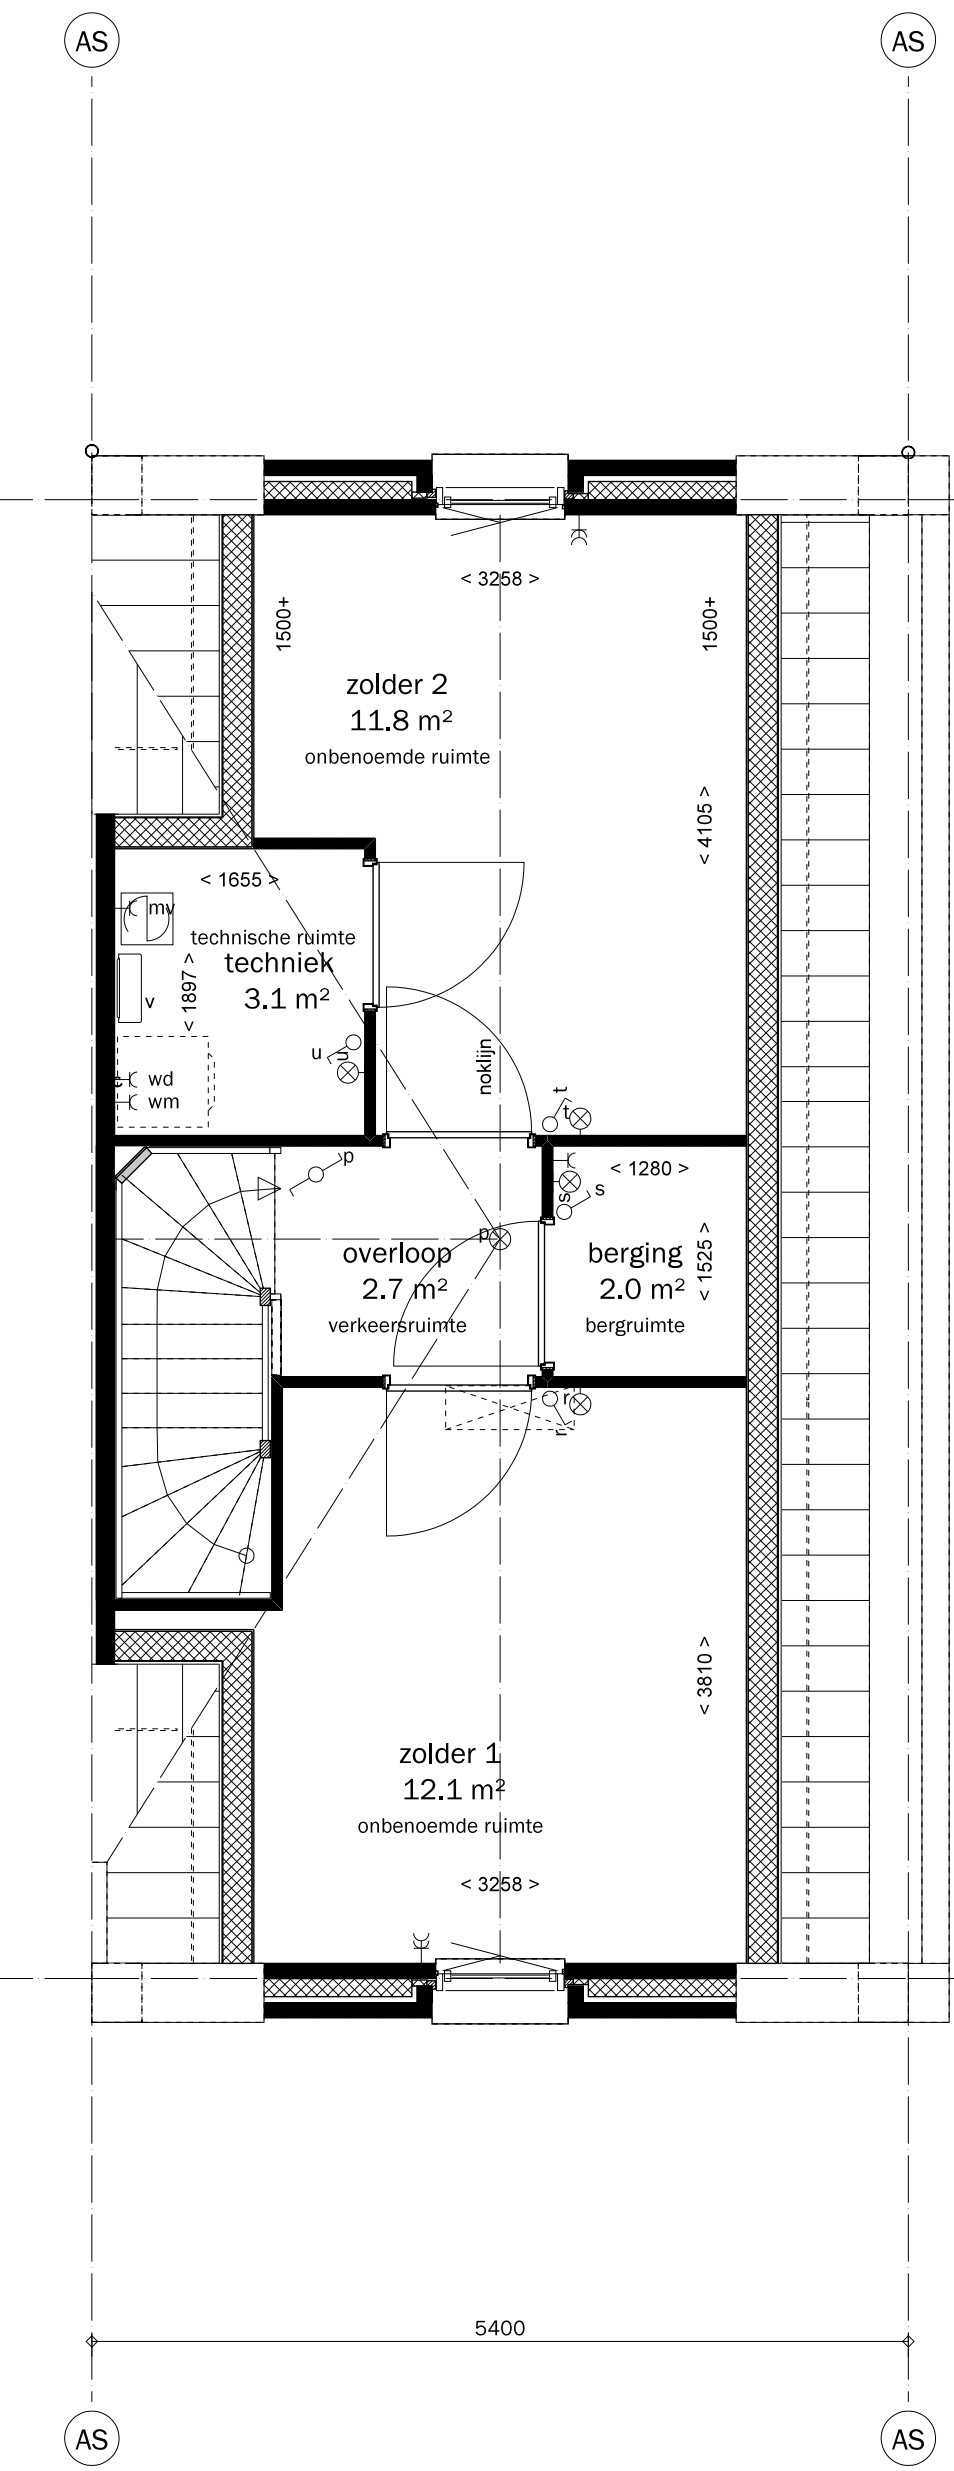

type A4  
Indeling 3e verdieping -R.22-

RENOVOOI

- baksteen metselwerk
  - kalkzandsteen 100-120mm
  - seperatie wanden d=100 + 70mm
  - hemelwater afvoer
  - k.k. opstelplaats koelkast
  - opstelplaats kooktoestel
  - w.m. opstelplaats wasmachine
  - m.v. mechanische ventilatiebox
  - ruimte voorzien van mechanische ventilatie
  - verdeler vloerverwarming
  - rookmelder aangesloten op elektranet
  - L loopdeur
  - elektrisch verwarmingselement
  - Aansluitpunt 1 fase, nul en beschermingscontact
  - Aansluitpunt 3 fasen, nul en beschermingscontact
  - Aansluitpunt plafondlichtpunt
  - Aansluitpunt wandlichtpunt
  - Aansluitpunt
  - Aansluitpunt niet bedraad (loos)
  - CAI Aansluitpunt CAI
  - tel Aansluitpunt Telefoon
  - th Aansluitpunt Thermostaat
  - Aarding
  - Aardmat
  - Schel
  - Bel drukker
  - Rol draad tbv berging
  - Schakelaar, 1-polig
  - Schakelaar, mechanische ventilatie
  - Schakelaar, wissel-
  - Schakelaar, serie
  - Wandcontactdoos 1-voudig met beschermingscontact
  - Wandcontactdoos 1-voudig met beschermingscontact, spat-waterdicht
  - Wandcontactdoos 2-voudig met beschermingscontact
  - Wandcontactdoos, tbv elektrische verwarming
- Opmerkingen:  
 - Schakelmateriaal RAL9010  
 - Niet aangegeven hoogte is 1050+  
 - Rookmelders zijn onderling doorgesloten  
 - Loze leidingen zijn voorzien van inspectiedraad  
 - PV-panelen zijn indicatief weergegeven  
 - montage op de dakpannen  
 - voor exacte positie zie situatietekening  
 - afmeting tuin conform situatietekening  
 - kleur metselwerk conform kleurenschema

- Alle maten zijn in ca. maten  
 - Alle maten zijn in mm.

Bouwnr(s): -

Project: <b>Delftshart Harnaschpolder Veld 23 Delft</b>	Werknr.: <b>1847</b>
Onderdeel: <b>Verkoop tekening Woning type PASSIE - A Opties</b>	Bladnr.: <b>VK-A-OP3</b>
Opdrachtgever: <b>Ontwikkelingscombinatie Harnaschpolder C.V.</b>	Schaal: 1:50/100/1500 Formaat: A1 Datum: 08-09-2017
	Gewijzigd: a: b: c: d:

