


Zijgevel

Schaal 1:100

Optie uitbouw woonkamer 1200mm -R.07-

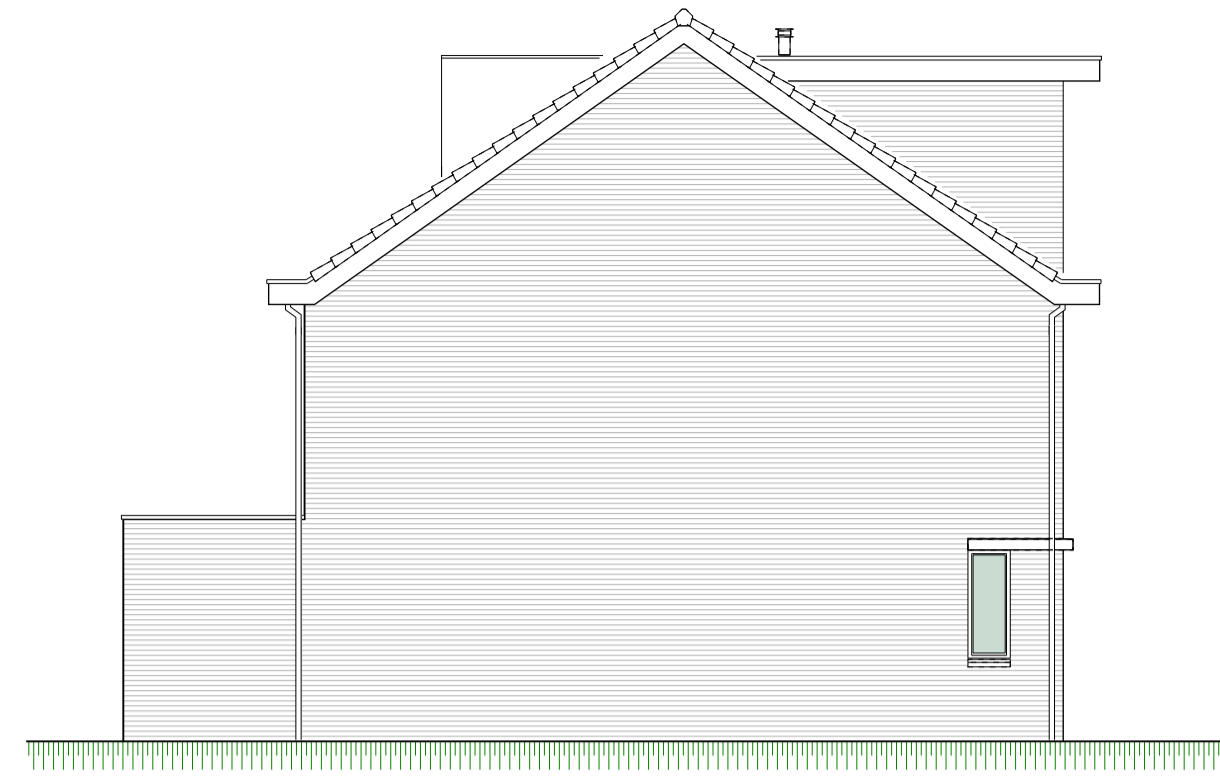

Zijgevel

Schaal 1:100


Optie uitbouw woonkamer 2400mm -R.14-



Achtergevel

Schaal 1:100


Optie uitbouw woonkamer 1200mm -R.07-
Optie uitbouw woonkamer 2400mm -R.14-
Optie dakkapel achtergevel -R.09-

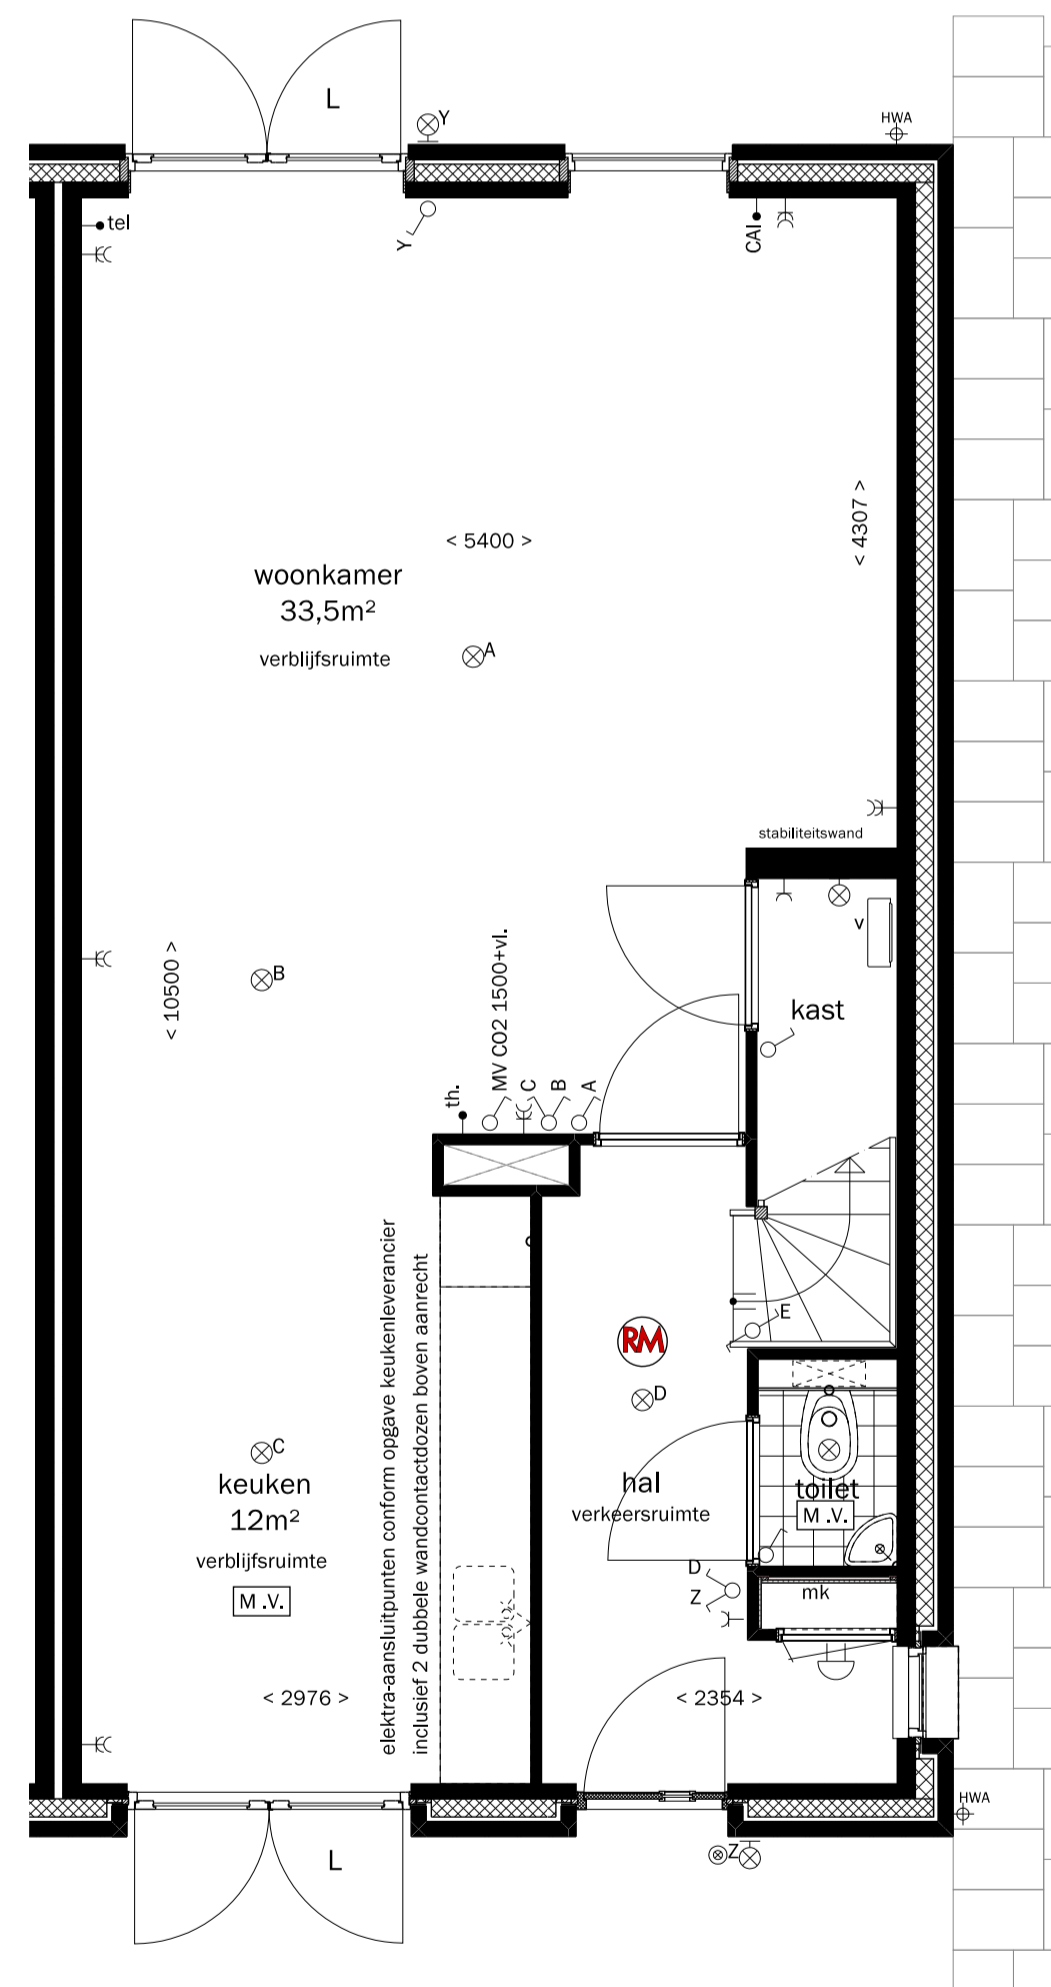

Begane grond

Schaal 1:50


Woning type D en Ds

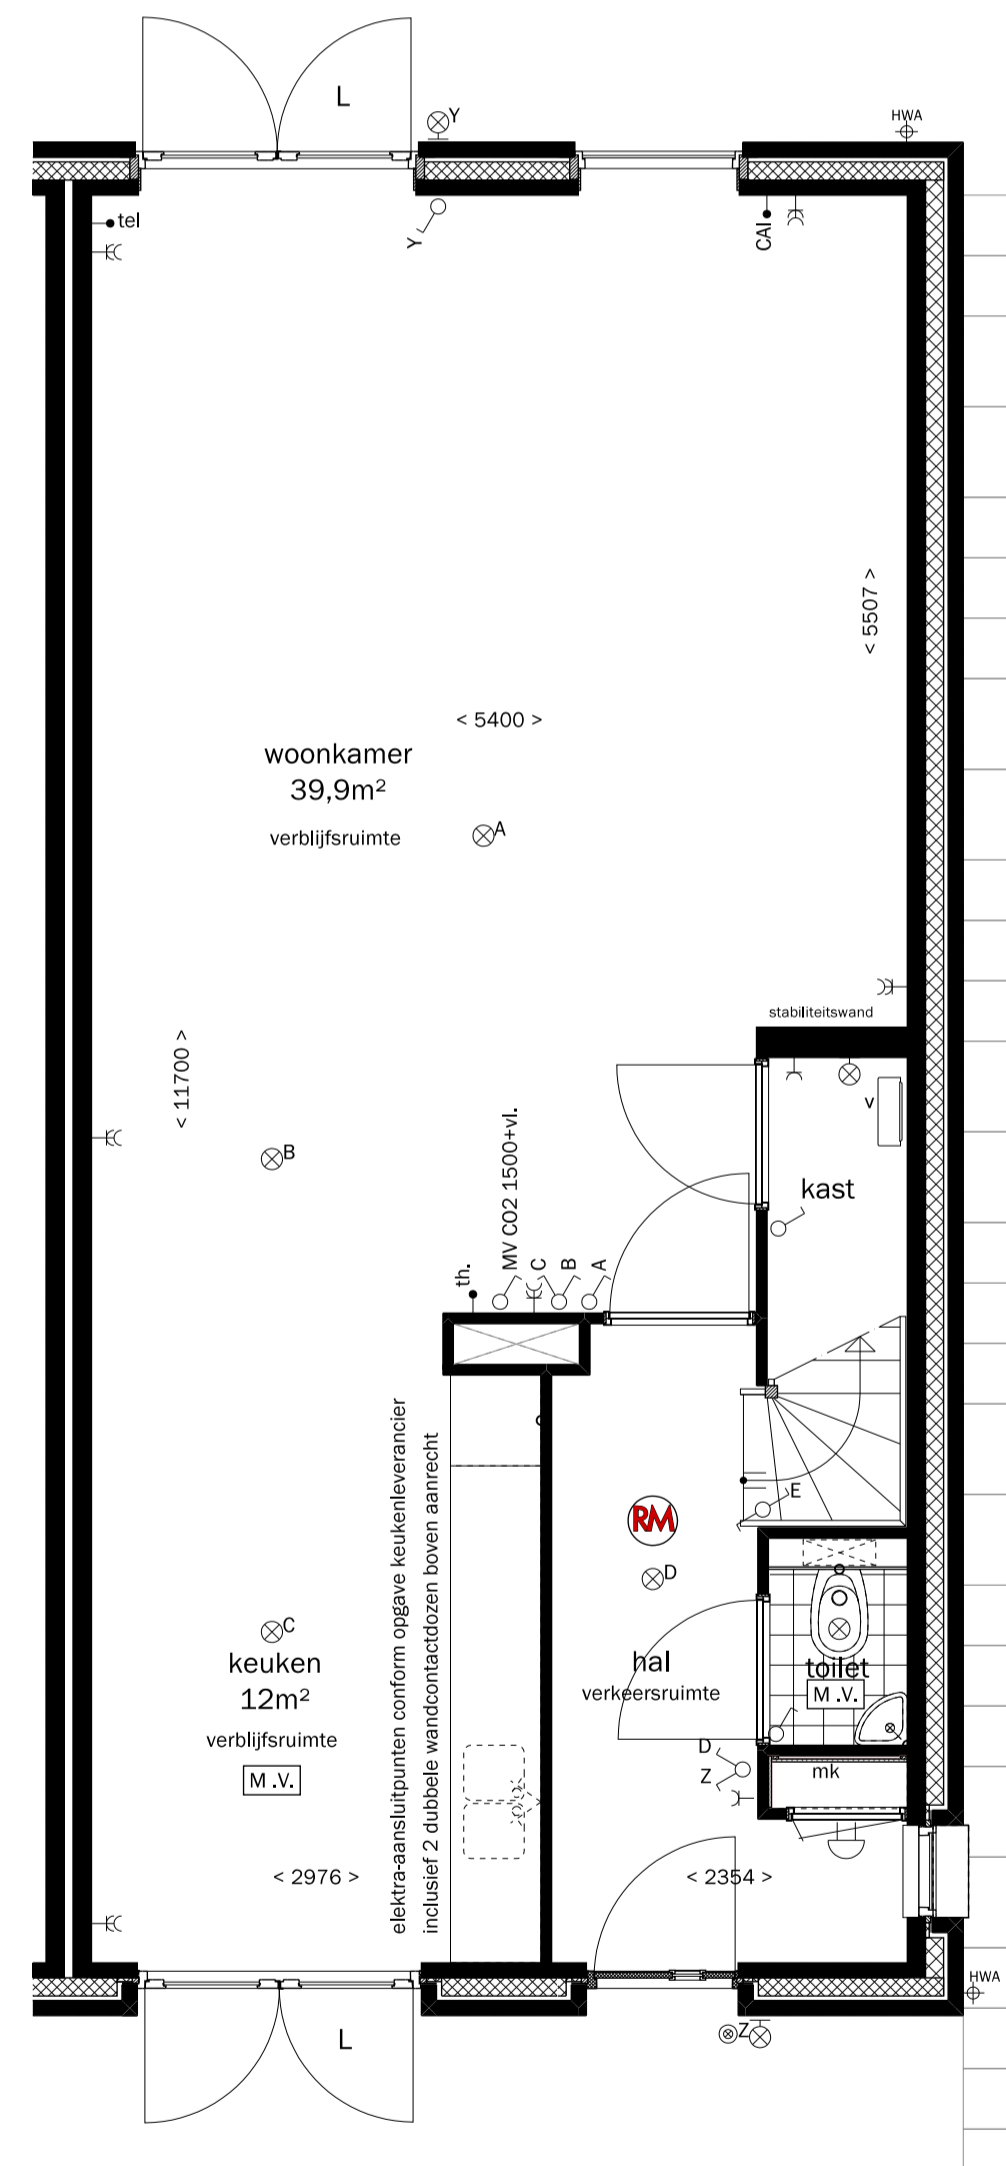

Begane grond

Schaal 1:50


Woning type D en Ds

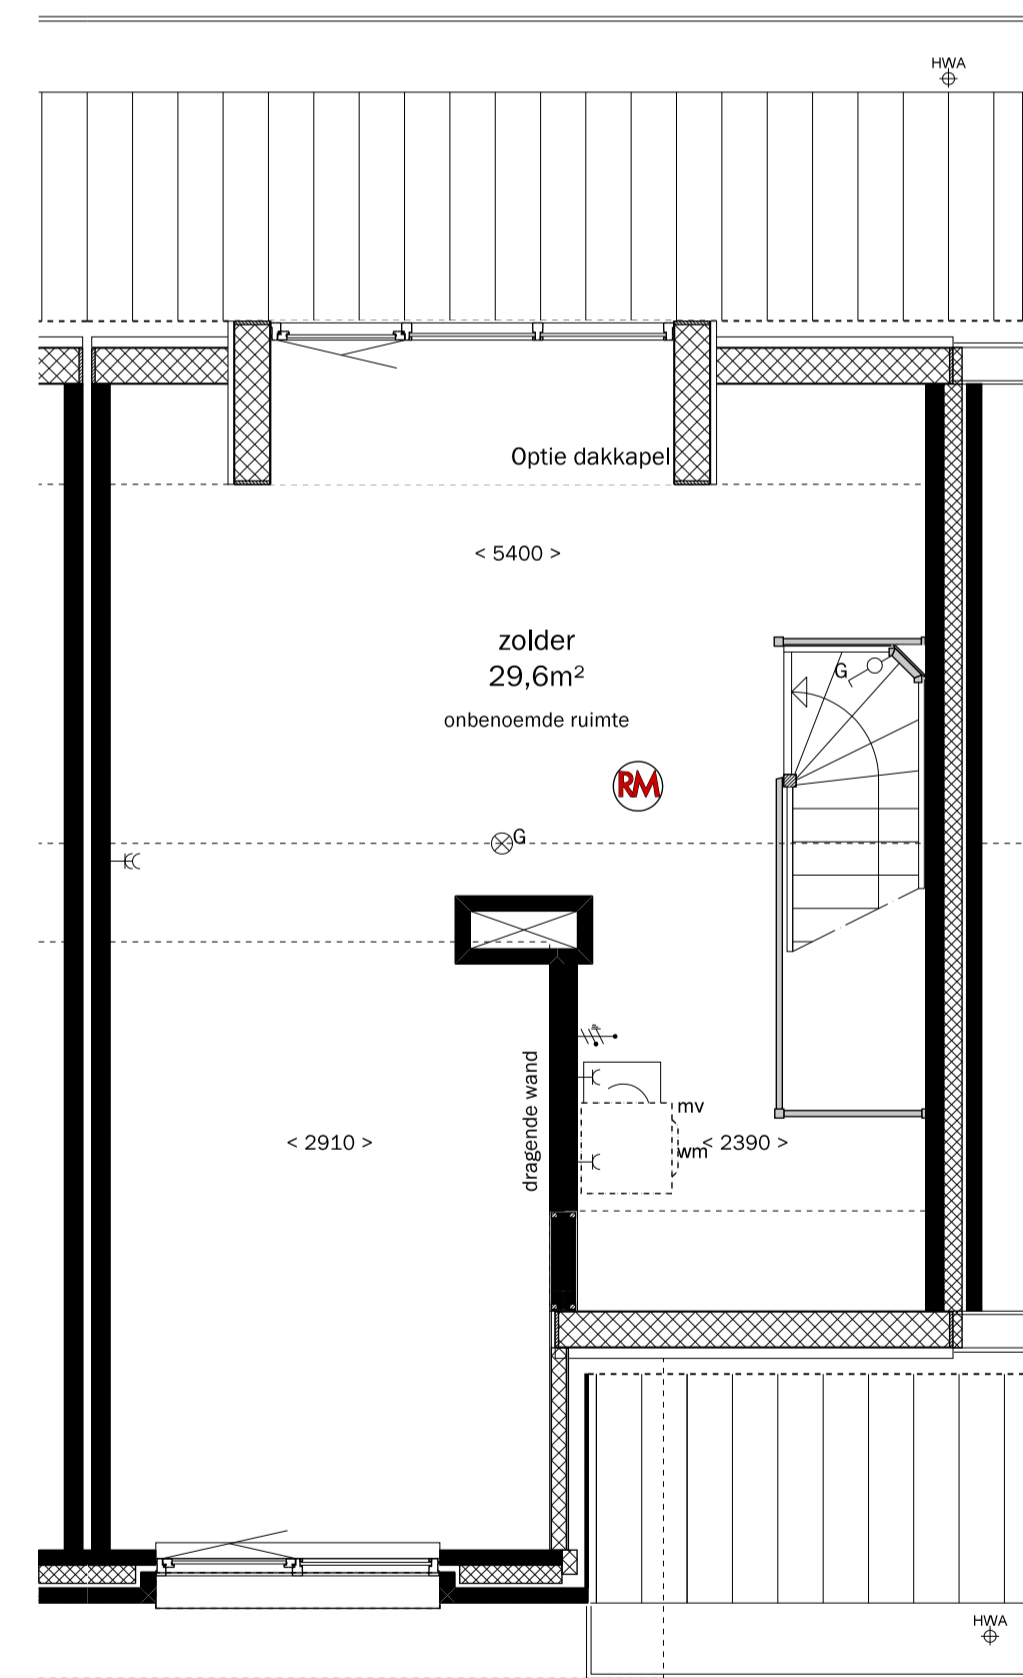

2e Verdieping

Schaal 1:50

Woning type D en Ds

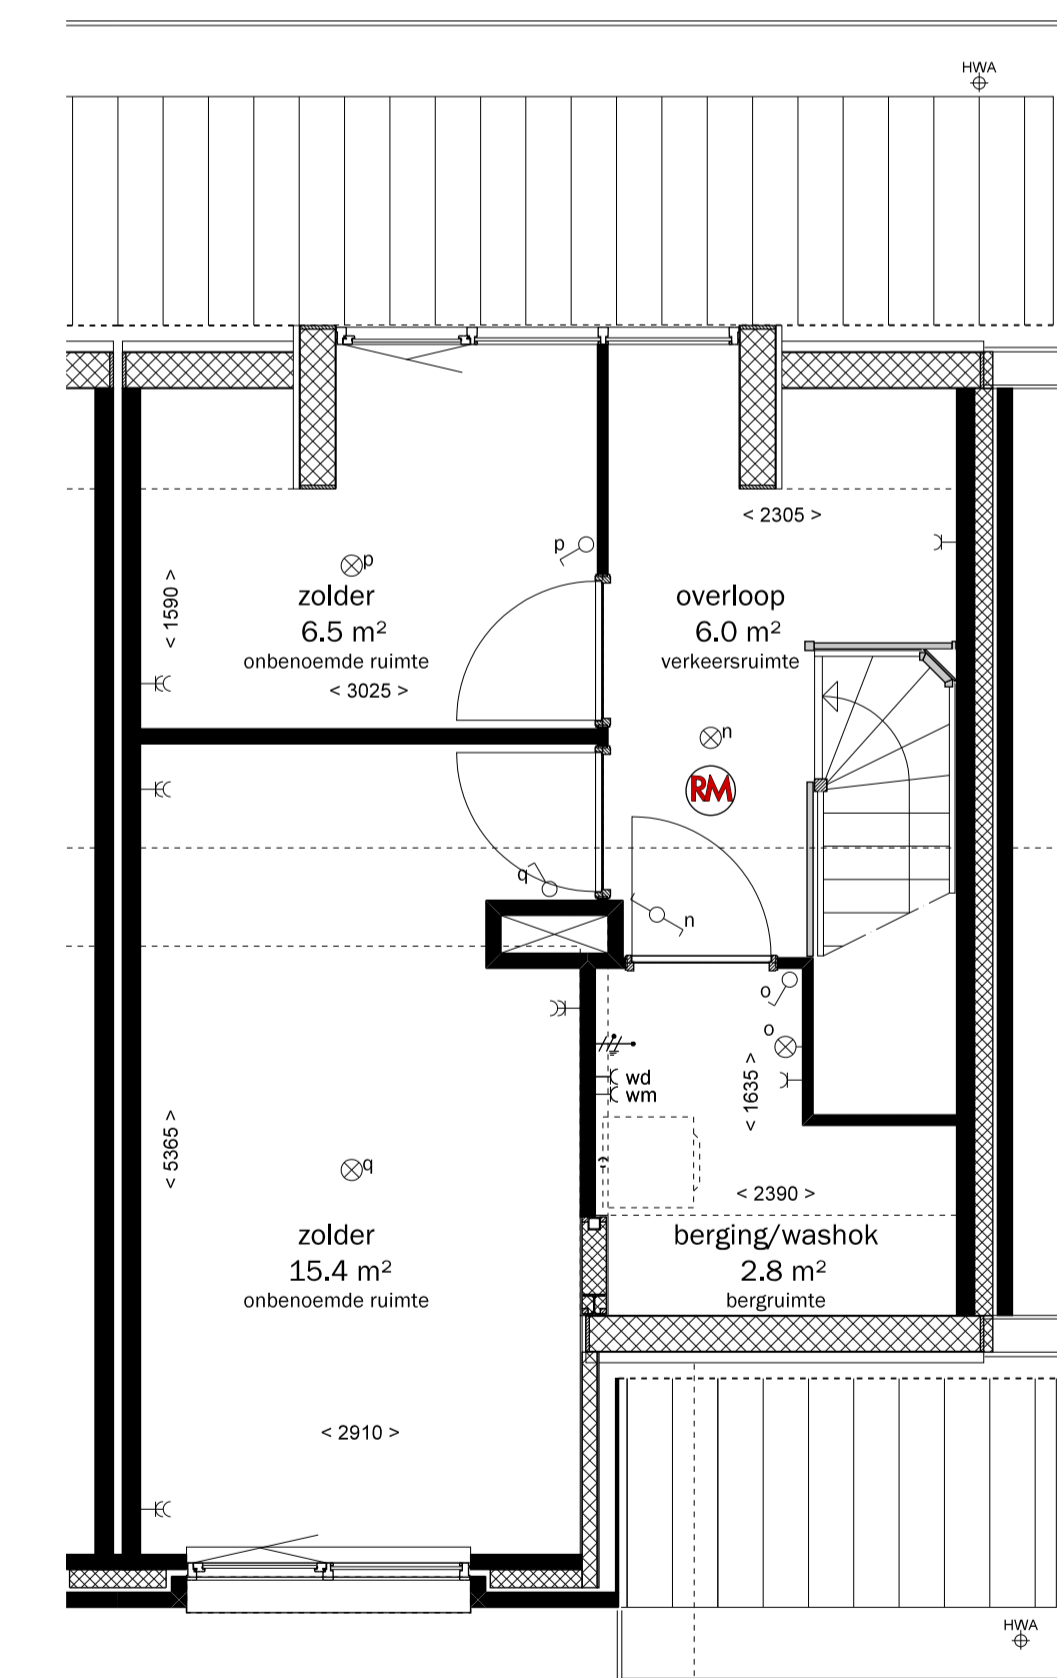

2e Verdieping

Schaal 1:50

Woning type D en Ds

- Alle maten zijn ca. maten
- Alle maten zijn in mm.

Bouwnr(s): 15, 17, 19 en 21, gespiegeld 16, 18, 20 en 22.

Project: Delftshart Harnaschpolder Veld 23 Delft	Werknr.: 1847
Onderdeel: Verkoop tekening Woning type ROOS - D Optie blad 1	Bladnr.: VK-D-OP
Opdrachtgever: Ontwikkelingscombinatie Harnaschpolder C.V.	Schaal: 1:50/100/1500 Formaat: A1 Datum: 08-09-2017
	Gewijzigd: a: b: c: d:

