



1e Verdieping Optie vergroten badkamer -R.17-

Schaal 1:50
Woning type D en Ds

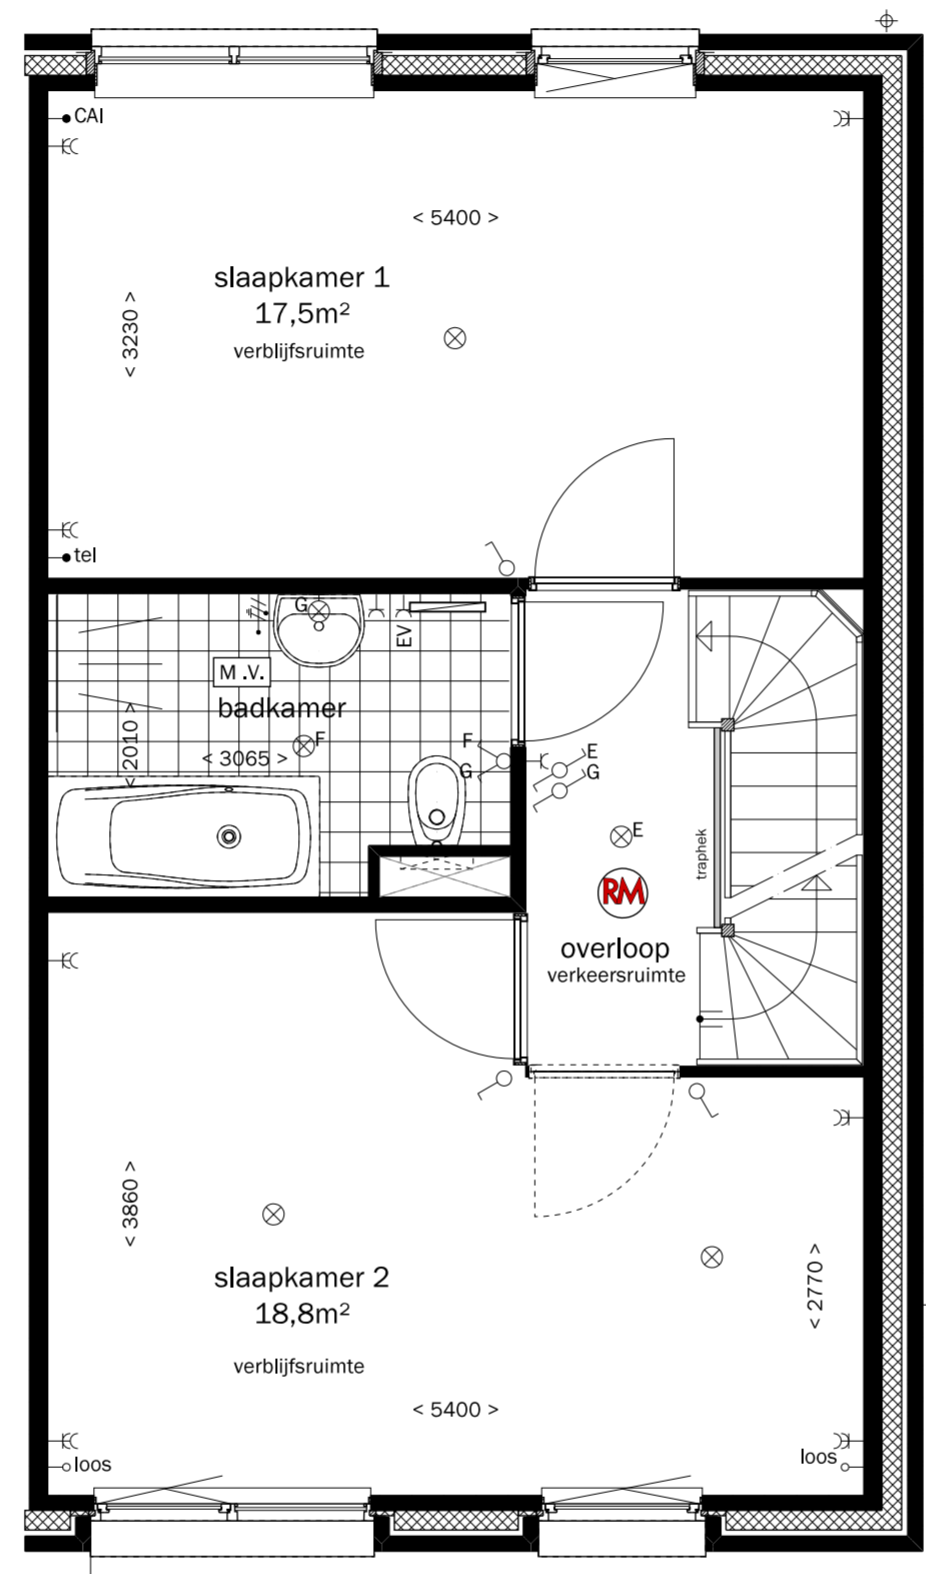

1e Verdieping Optie samenvoegen slaapkamers -R.23-

Schaal 1:50
Woning type D en Ds
De positie van de deur en draairichting kan door de koper worden bepaald.

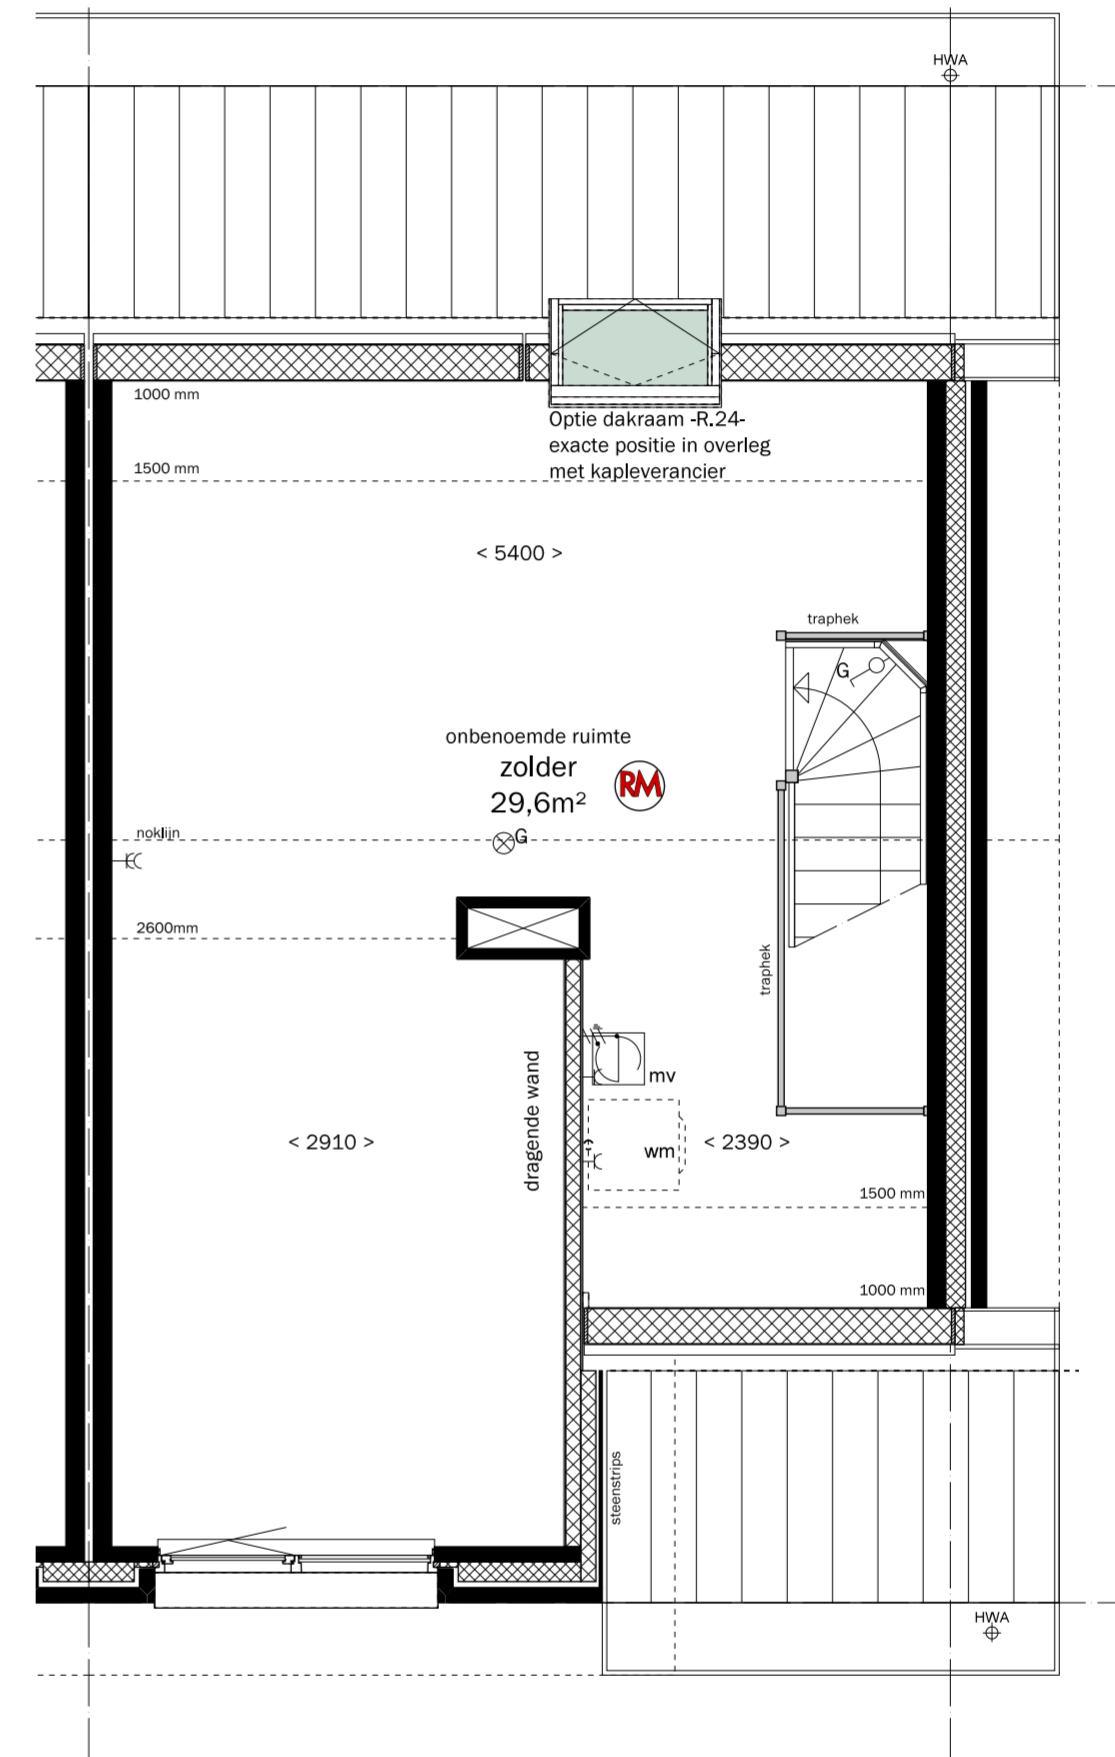

2e Verdieping Optie plaatsen dakraam -R.24-

Schaal 1:50
Woning type D en Ds

- Alle maten zijn ca. maten
- Alle maten zijn in mm.

Bouwnr(s): 15, 17, 19 en 21, gespiegeld 16, 18, 20 en 22.

Project: Delftshart Harnaspolder Veld 23 Delft	Werknr.: 1847
Onderdeel: Verkoop tekening Woning type ROOS - D Optie blad 2	Bladnr.: VK-D-OP2
Opdrachtgever: Ontwikkelingscombinatie Harnaspolder C.V.	Schaal: 1:50/100/1500 Formaat: A2 Datum: 08-09-2017
	Gewijzigd: a: b: c: d:

